








- LEGENDA (AUDITÓRIO)**
-  P.C.R. - PESSOA EM CADEIRAS DE RODAS
  -  P.M.R. - PESSOA COM MOBILIDADE REDUZIDA
  -  P.O. - PESSOA OBESA
  -  ILUMINAÇÃO LED (LATERAL DA POLTRONA)

PLANTA BAIXA - AUDITÓRIO  
ESCALA: 1/100

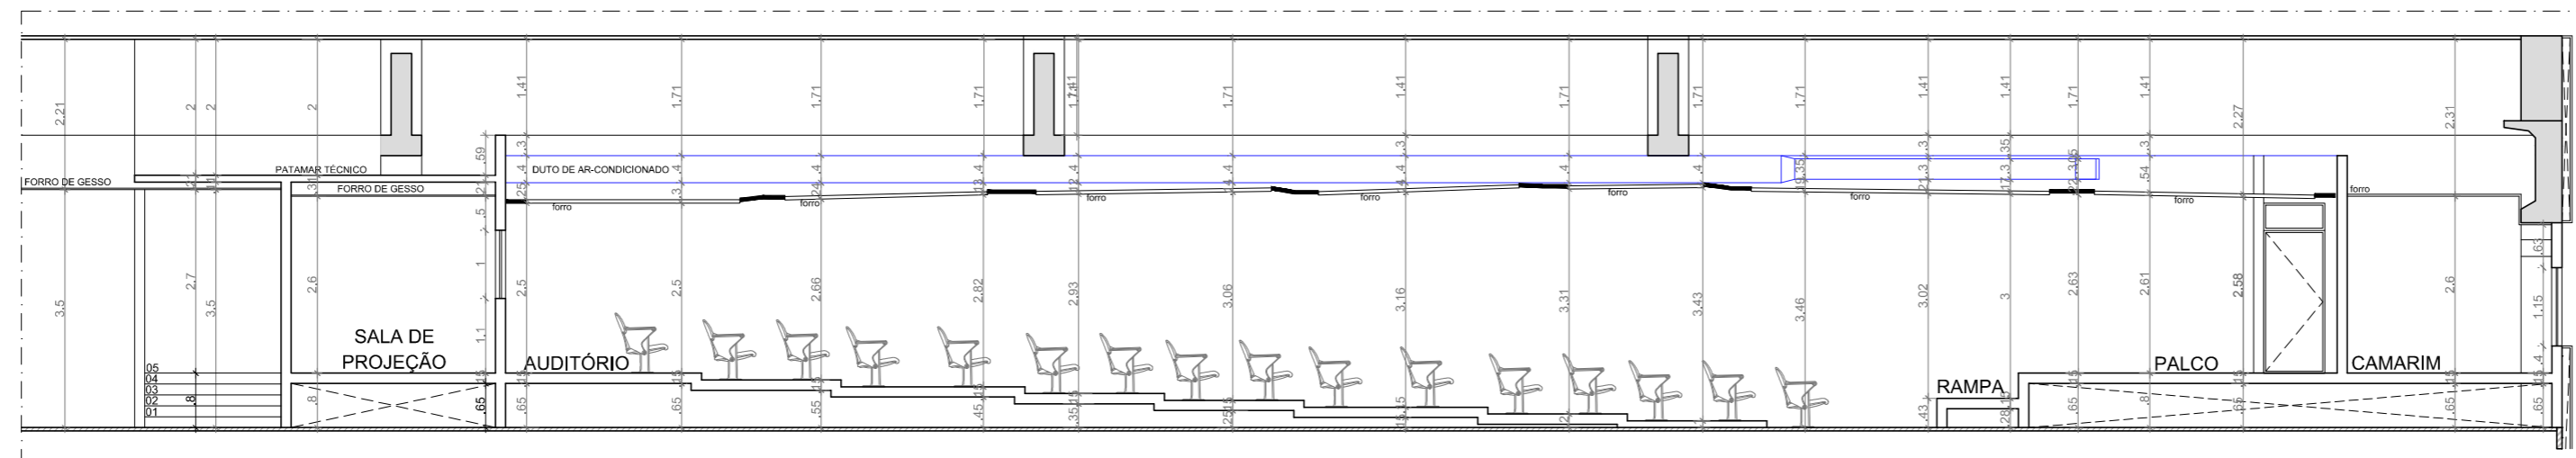

CORTE AA' - AUDITÓRIO  
ESCALA: 1/100

ISO A2  
420.006594.00



DATA: 10/08/18  
ESCALA DO DESENHO: 1/100  
ARQUIVO: COMPLEXO SENAI - AUDITÓRIO

**COMPLEXO SENAI - AUDITÓRIO**

**ARQ**  
**01 01**