


RUA FREI CASSIMIRO

RUA COELHO LEITE

RAMPA sobre

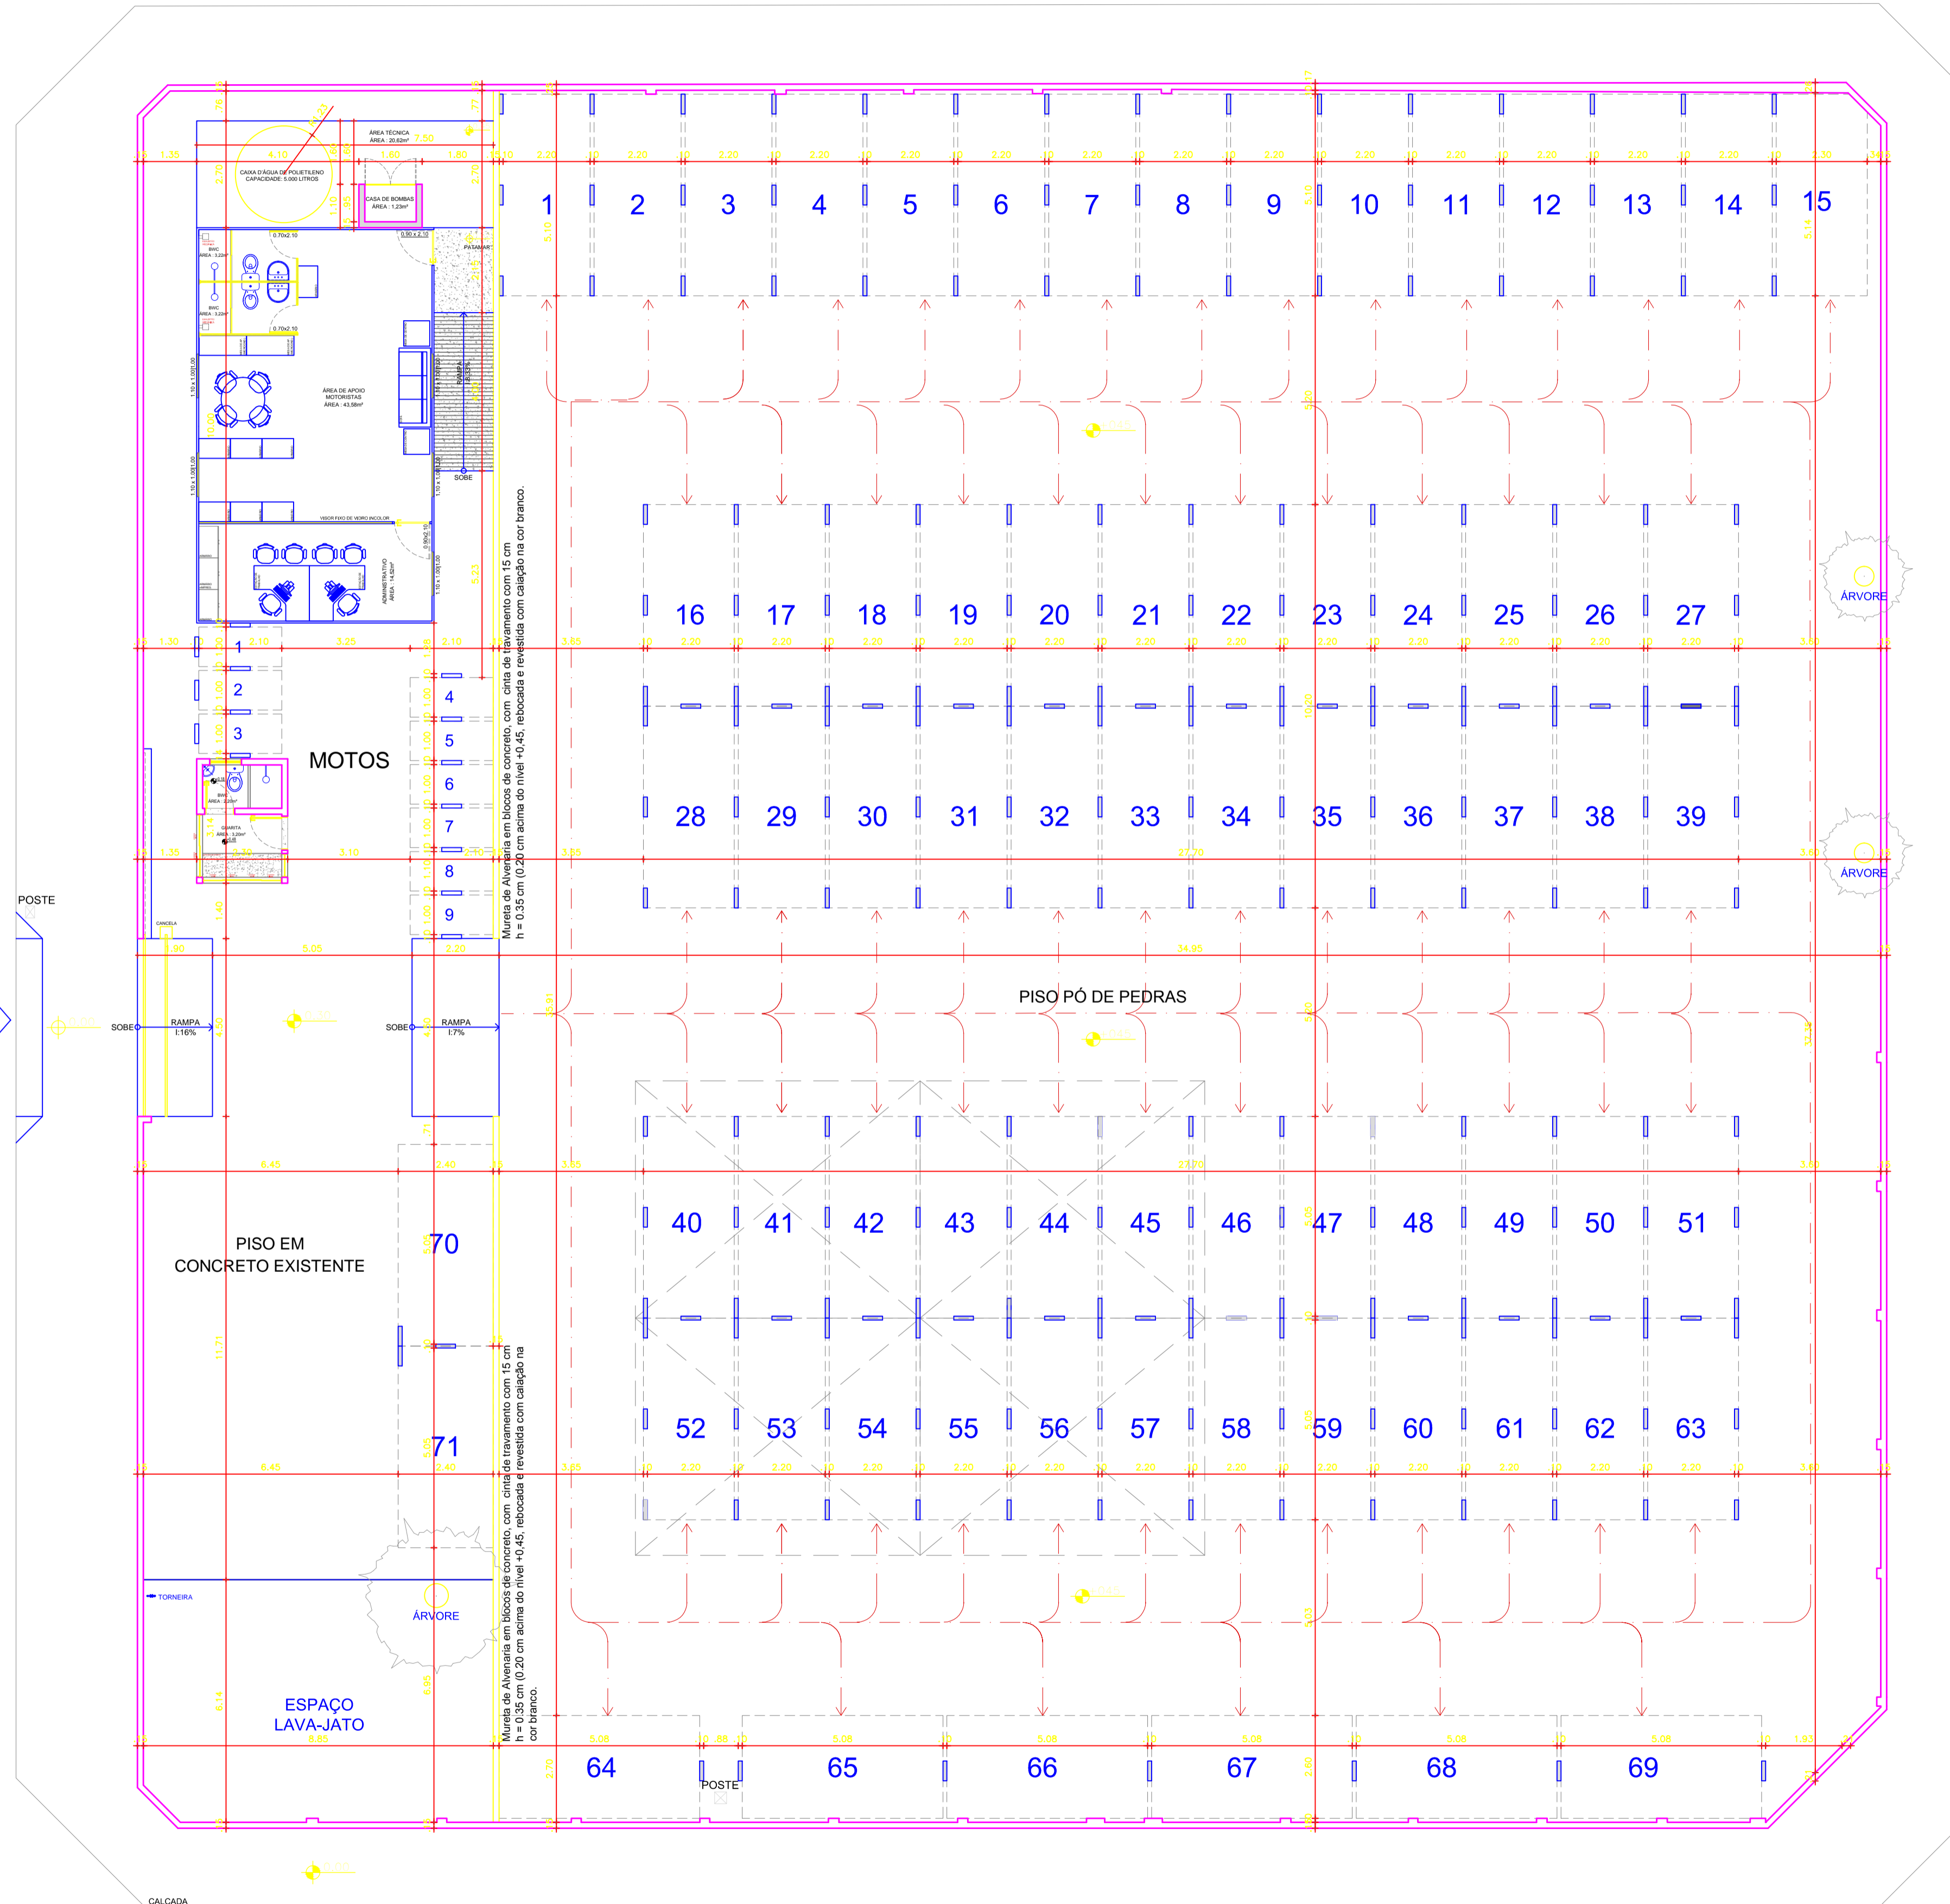

PLANTA BAIXA (LAYOUT) - ESTACIONAMENTO CASARÃO
ESCALA: 1/200

RUA OLÍMPIO BONALD

LEGENDA

MEIO FIO EM CONCRETO (0.50x0.10) REVESTIDO COM CAIÇÃO NA COR BRANCA

PROJEÇÃO - TOLDO

OBSERVAÇÕES GERAIS:

- 1- OS BANHEIROS DOS CONTAINERS SERÃO ALIMENTADOS POR ÁGUA ATRAVÉS DA CAIXA D'ÁGUA DE 1.000 LITROS DA GUARITA;
- 2- TODOS OS MUROS SERÃO PINTADOS, EXTERNAMENTE E INTERNAMENTE, NA COR CONCRETO, PINTURA EXTERNA, ACABAMENTO FOSCO, MARCA CORAL OU SIMILAR;
- 3- CONSIDERAR NO ESPAÇO DO LAVA-JATO UM PONTO DE ENERGIA E ÁGUA PARA LAVAGEM DOS CARROS;
- 4- A DEMARCAÇÃO DAS VAGAS SERÁ FEITA MEIO FIO EM CONCRETO COM CAIÇÃO NA COR BRANCA;
- 5- AS RAMPAS DE ACESSO AO ESTACIONAMENTO SERÃO EM CONCRETO E TERÃO FRISOS A CADA 15CM PARA AUXILIAR NA MOBILIDADE DOS VEÍCULOS;
- 6- O PISO DO NÍVEL 0,30 SERÁ EM CONCRETO EXISTENTE E O PISO DO NÍVEL 0,45 SERÁ EM PÓ DE PEDRA;
- 7- CONSIDERAR UM COMANDO ELÉTRICO ENTRE A CANCELADA E A GUARITA;

RUA DO SOSSEGO



DETALHE - MEIO FIO ESTACIONAMENTO

CONFERIR COTAS NO LOCAL

			
DESCRIÇÃO: PROJETO DO ESTACIONAMENTO A SER IMPLANTADO NO CASARÃO, LOCALIZADO NA RUA OLÍMPIO BONALD, 165, SANTO AMARO, RECIFE - PE.	REVISÃO: R04	PROJETO: BRUNO LUIZ CAU: A72398-8	
CONTEÚDO: PLANTA BAIXA - LAYOUT ESTACIONAMENTO CASARÃO	ESCALA: 1/200	DATA: AGOS./2021	PRANCHA: 01/03