


- PORTÃO DE CORRER COM REQUADRO EM CHAPA DOBRADA DE AÇO GALVANIZADO E TELA ARTÍSTICA ONDULADA, MALHA 2" FIO 12 REVESTIDO COM PINTURA EM ESMALTE SINTÉTICO, ACABAMENTO BRILHO, NA COR AZUL DEL REY (CORAL OU SIMILAR)
- TUBO CIRCULAR METÁLICO Ø50,80mm (2") REVESTIDO COM PINTURA EM ESMALTE SINTÉTICO, ACABAMENTO BRILHO, NA COR AZUL DEL REY (CORAL OU SIMILAR)
- FECHADURA PARA PORTÃO SOBREPOR 2008 HELA
- CHAPA DE AÇO GALVANIZADO Nº 16 REVESTIDO COM PINTURA EM ESMALTE SINTÉTICO, ACABAMENTO BRILHO, NA COR AZUL DEL REY (CORAL OU SIMILAR)
- TUBO CIRCULAR METÁLICO Ø50,80mm (2") REVESTIDO COM PINTURA EM ESMALTE SINTÉTICO, ACABAMENTO BRILHO, NA COR AZUL DEL REY (CORAL OU SIMILAR).

VISTA FRONTAL - PORTÃO DE CORRER
 ESCALA: 1/20



PLANTA BAIXA - PORTÃO DE CORRER
 ESCALA: 1/20

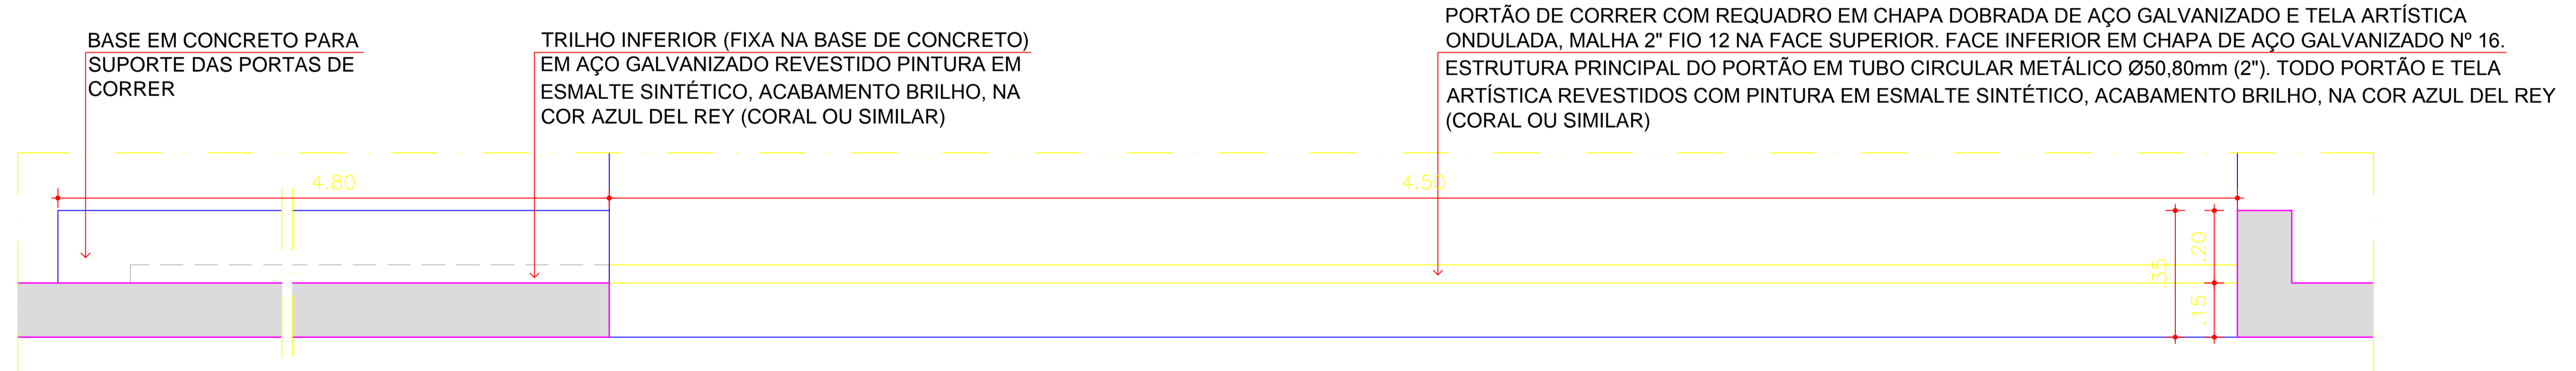

DESENHO: BRUNO LUIZ
 DATA: AGOSTO/2021
 ESCALA DO DESENHO: 1/20
 ARQUIVO:
 CASARÃO (ESTAC.) - PORTÃO DE CORRER

CASARÃO (ESTACIONAMENTO) - PORTÃO DE CORRER

ARQ
01 01