



PLANTA DE COBERTA - CONTAINER
ESCALA: 1/50

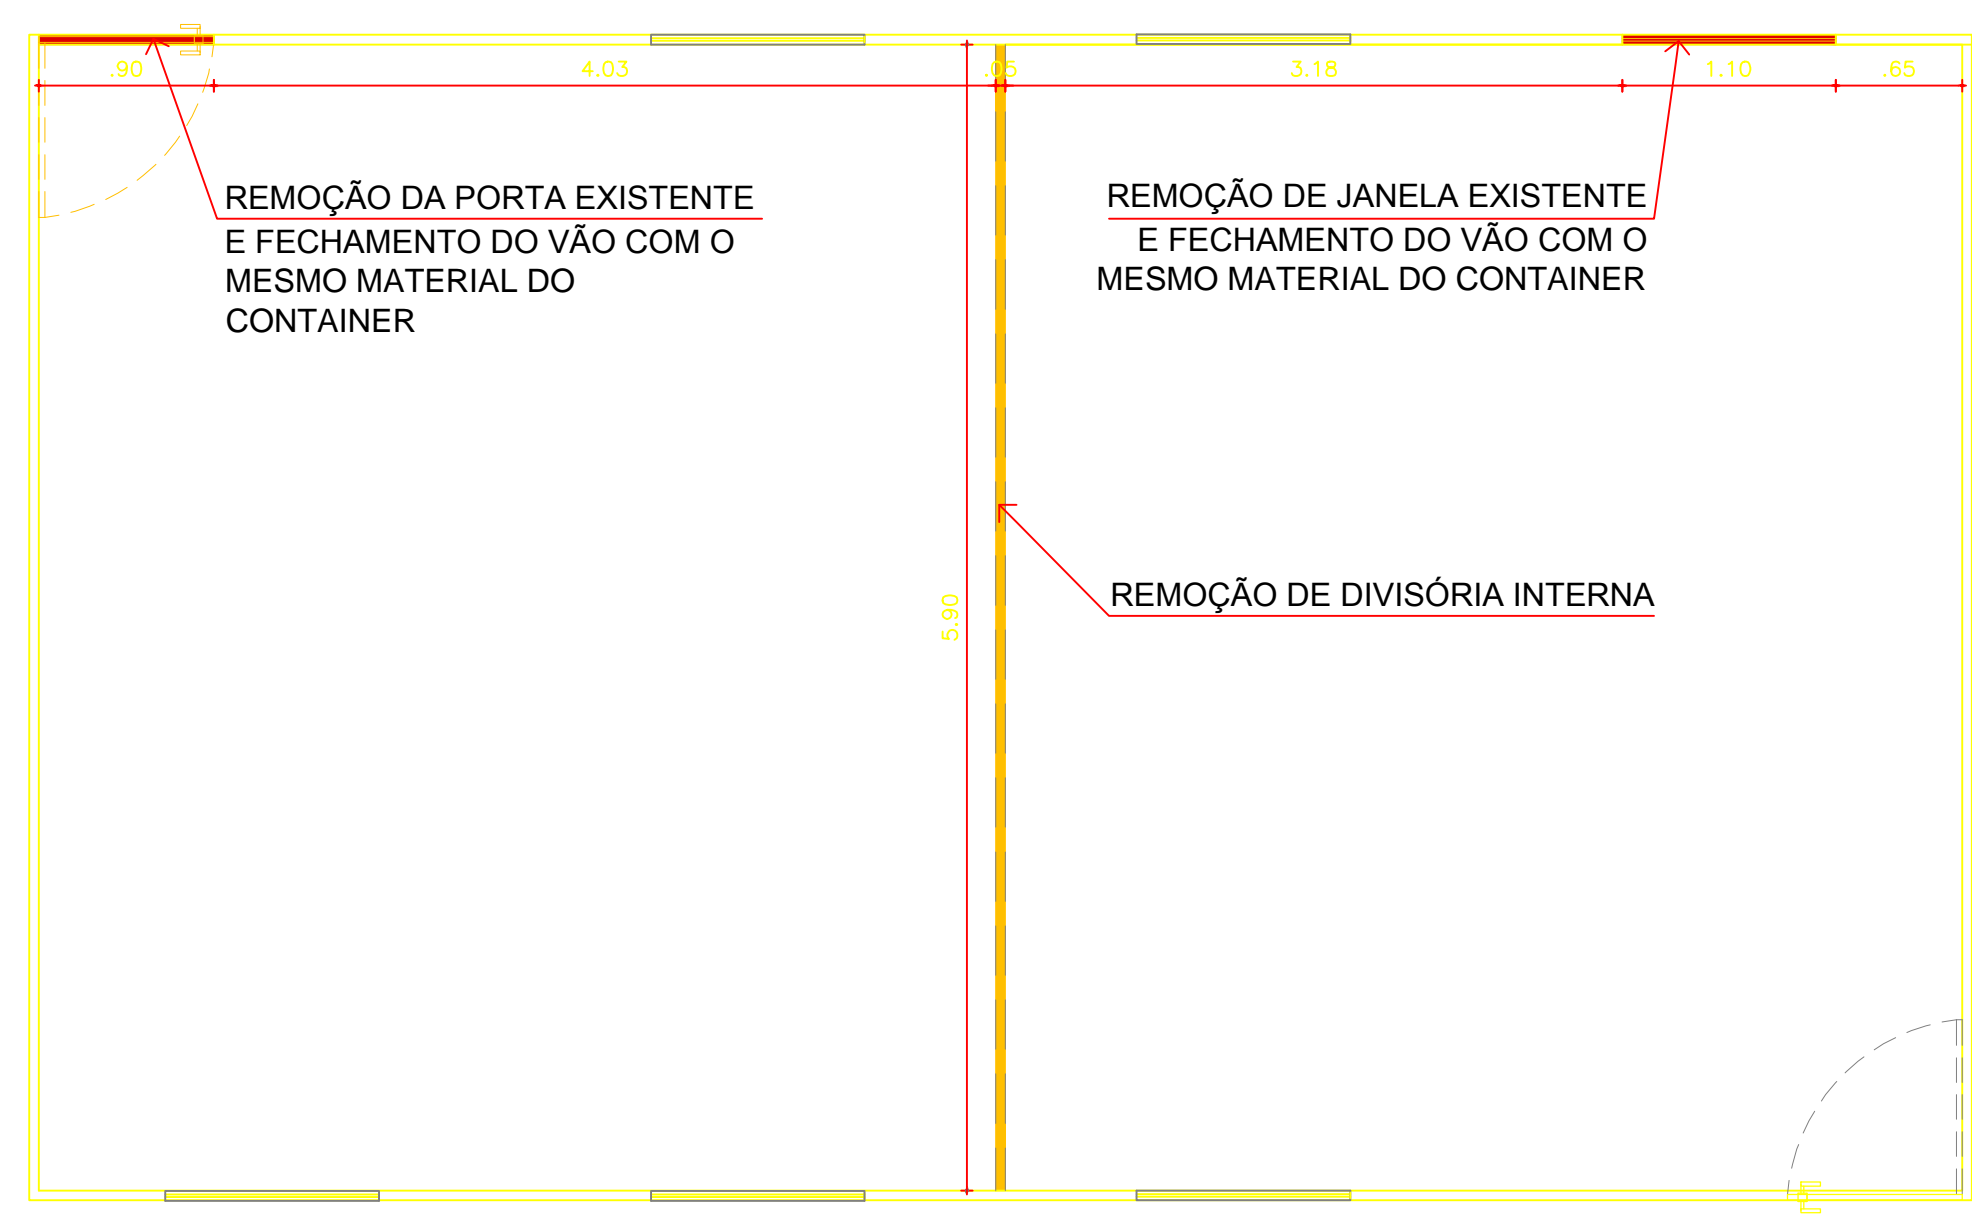


LEGENDA
 DEMOLIR
 CONSTRUIR


PLANTA DE REFORMA - CONTAINER
ESCALA: 1/50

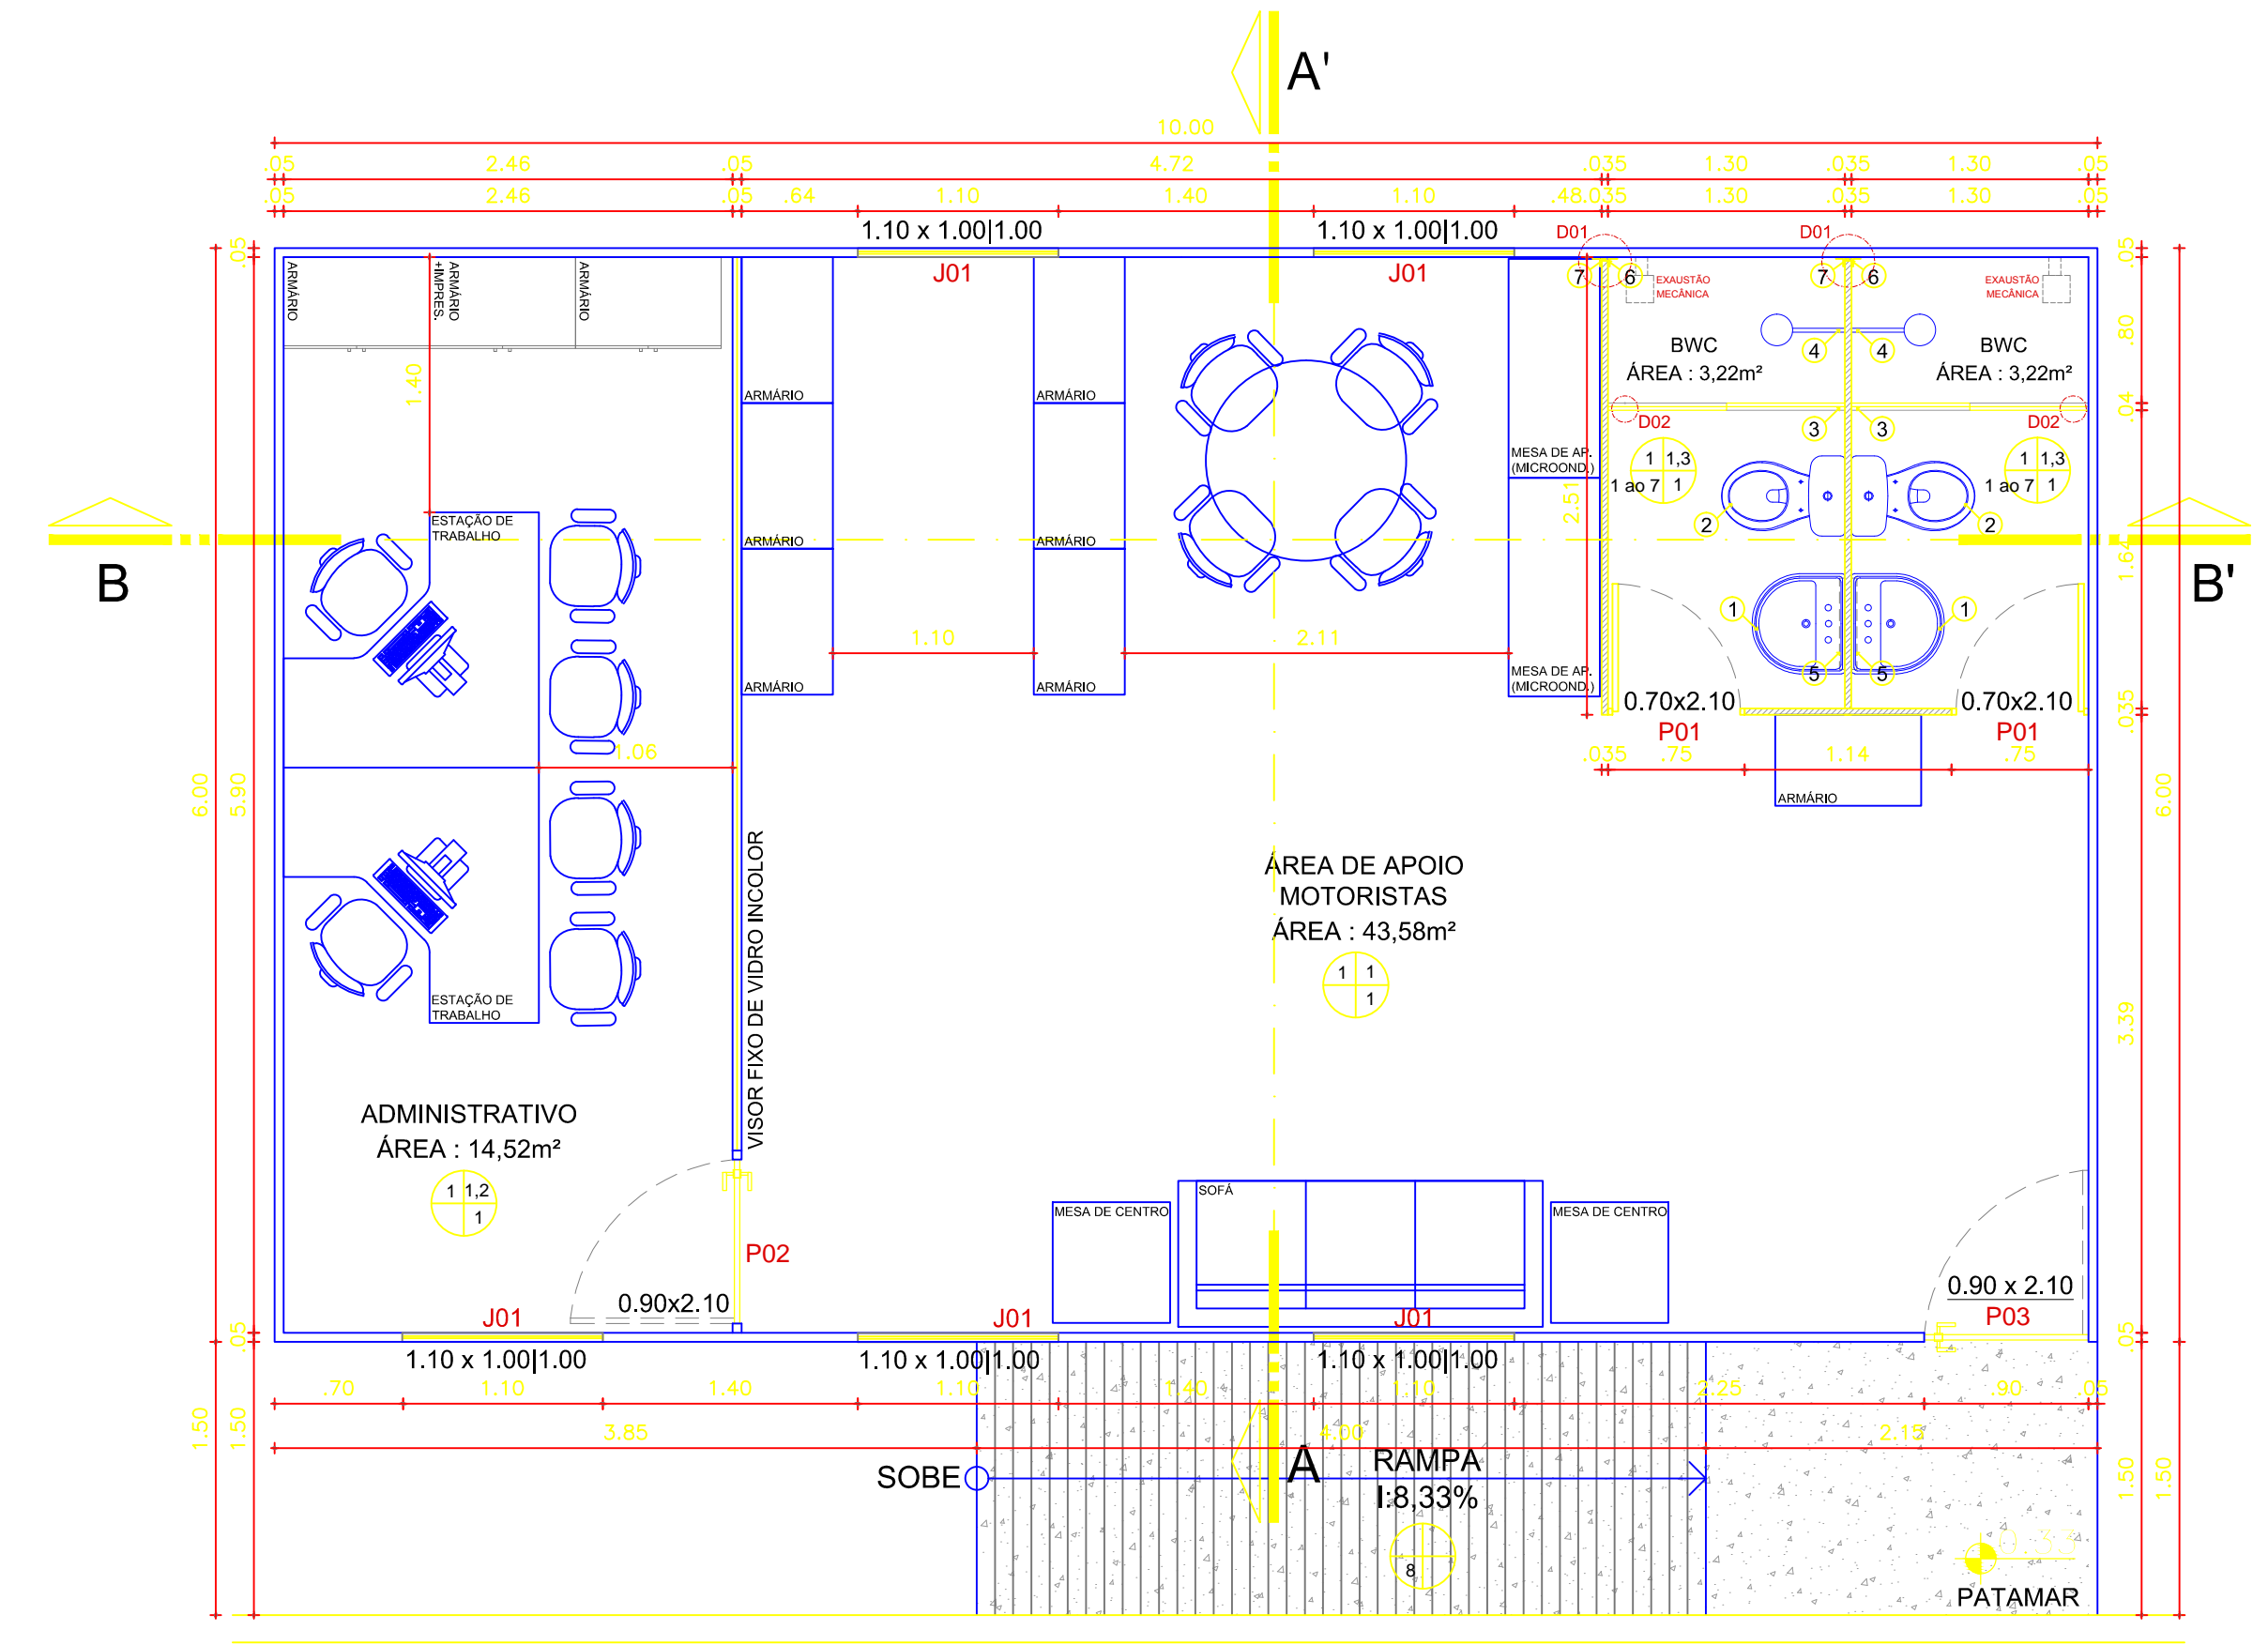

PLANTA BAIXA - CONTAINER
ESCALA: 1/50

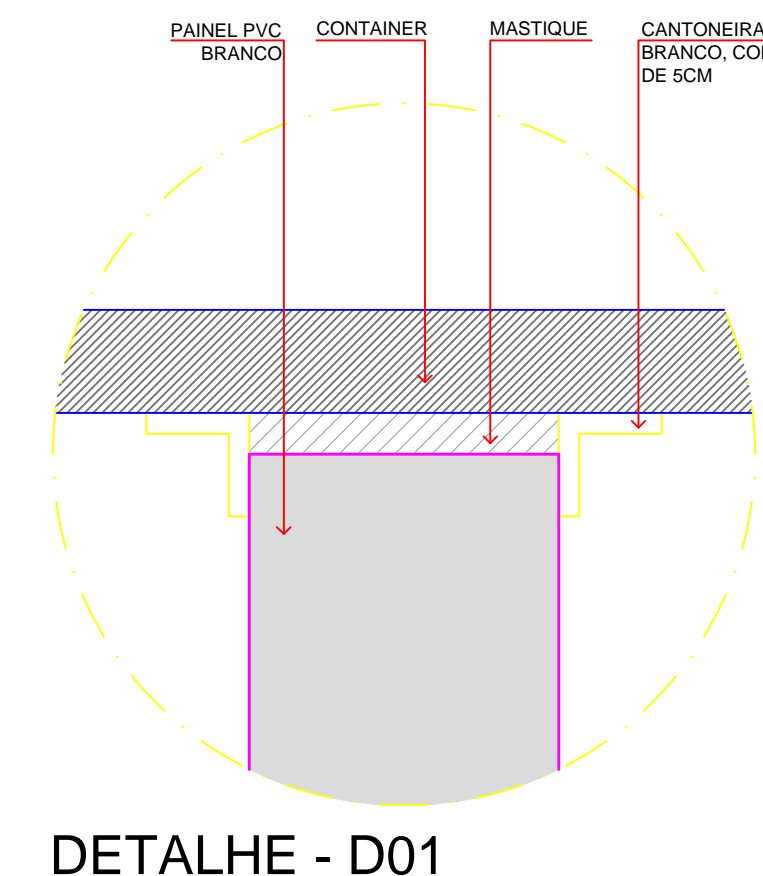

DETALHE - D01

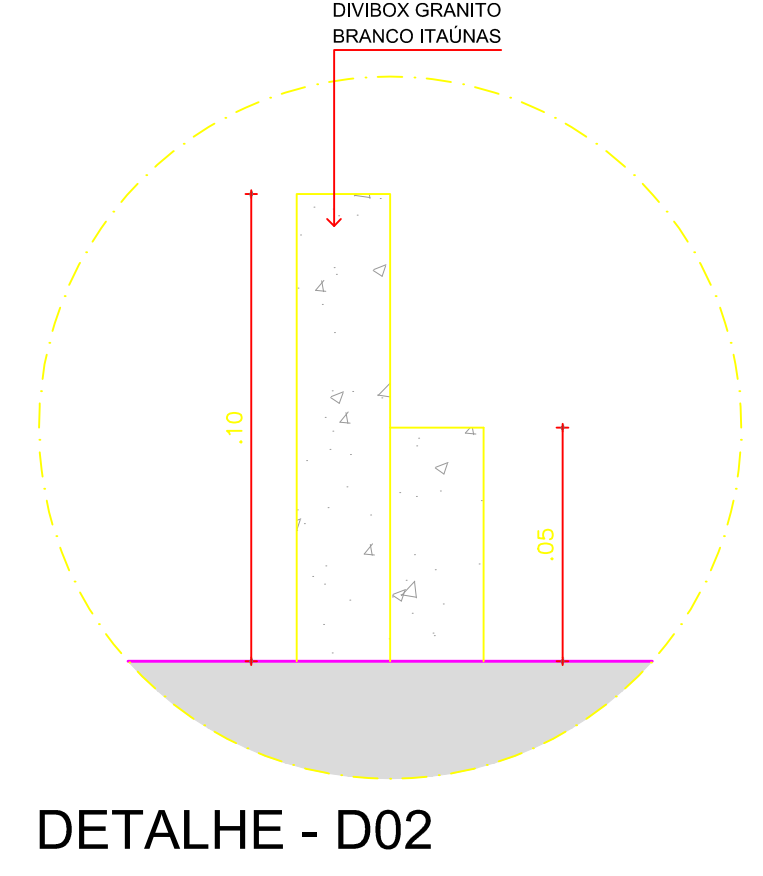

DETALHE - D02

| ESPECIFICAÇÕES | |
|--|---|
| <p>TETO</p> <p>1- FORRO DE PVC NA COR BRANCO.</p> | <p>OUTROS</p> <p>1- LAVATÓRIO VOGUE / ASPEN PLUS 455X355MM, COR BRANCO, COM COLUNA DECA PARA LAVATÓRIO ASPEN - C.10.17 E TORNEIRA DOCOL PARA LAVATÓRIO DE MESA PRESSMATIC COMPACT; 2- BÁCIA COM CAIXA ACOPLADA DECA, NA COR BRANCA, MOD: IZI OU EQUIVALENTE TÉCNICO; 3- BOX EM VIDRO TEMPERADO INCOLOR 10mm E ALUMINIO ANODIZADO NATURAL. DIVIBOX EM GRANITO BRANCO ITAÚNAS (DETALHE); 4- CHUVEIRO METAL DOCOL BONNADUCHA REDONDO DE PAREDE COM TUBO 1 JATO OU SIMILAR; 5- ESPELHO CRISTAL 4mm. DIMENSÃO: 1,00 x 0,50. FIXO NA PAREDE COM BOTÕES DE AÇO INOX; 6- CANTONEIRA EM L DE PVC BRANCO, COM LARGURA DE 5CM, PISO AO TETO; 7- PREENCHIMENTO E VEDAÇÃO COM MASTIQUE; 8- PISO CIMENTADO FRISADO A CADA 10cm;</p> |
| <p>PAREDE</p> <p>1- ESTRUTURA METÁLICA DO PRÓPRIO CONTAINER NA COR BRANCA; 2- DIVISÓRIA EUCATEX NA BRANCA OU CINZA CLARO, COM ESTRUTURA METÁLICA E ACESSÓRIOS NA COR BRANCA OU CINZA CLARO. PORTA EM DIVISÓRIA EUCATEX NA COR BRANCA OU CINZA CLARO COM FECHADURA. VISOR FIXO EM VIDRO INCOLOR; 3- PAINEL PVC 35 X 1200 X 2110 MM COR BRANCO INSTALAÇÃO. DO PISO AO FORRO.;</p> | |
| <p>PISO</p> <p>1- REMOÇÃO DE PISO EM COMPENSADO NAVAL EXISTENTE E INSTALAÇÃO DE PISO EM COMPENSADO NAVAL REVESTIDO COM MANTA VINÍLICA NA ESPESSURA DE 2MM. COR DA MANTA: CINZA CLARO. 2- REMOÇÃO DE PISO EM COMPENSADO NAVAL EXISTENTE E INSTALAÇÃO DE PISO EM COMPENSADO NAVAL REVESTIDO COM PISO MOEDA PVC EM MANTA 3MM PASTILHADO LAMINADO VINÍLICO. COR DA MANTA: CINZA CLARO.</p> | |

| ESPECIFICAÇÕES | | | | | | | | |
|----------------|---------|--------|--|--------|---------|--------|----------|--------------------------------|
| PORTAS | | | | | | | | |
| CÓDIGO | LARGURA | ALTURA | DESCRIÇÃO | CÓDIGO | LARGURA | ALTURA | PEITORIL | DESCRIÇÃO |
| P01 | 0.70 | 2.10 | PORTA EM PAINEL PVC NA COR BRANCO. FECHADURA: FECHADURA WC METALIX PRETA (3023064092 IPANEMA - SOPRANO. UTILIZAR NO MÍNIMO 3 DOBRADIÇAS NA PORTA). PORTA INSTALADA EM PAINEL PVC. | J01 | 1.10 | 1.00 | 1.00 | JANELA EXISTENTE NO CONTAINER. |
| P02 | 0.90 | 2.10 | PORTA EM DIVISÓRIA EUCATEX NA COR BRANCA OU CINZA CLARO COM FECHADURA. PORTA INSTALADA EM DIVISÓRIA. | | | | | |
| P03 | 0.90 | 2.10 | PORTA DO CONTAINER - EXISTENTE. | | | | | |



DESENHO: BRUNO LUIZ
 DATA: AGOSTO/2021
 ESCALA DO DESENHO: 1/50
 ARQUIVO: CASARÃO (ESTAC.) - CONTAINER

CASARÃO (ESTACIONAMENTO) - CONTAINER

ARQ
01 02