




CORTE AA' (COM CONTAINER)
Esc.: 1/50

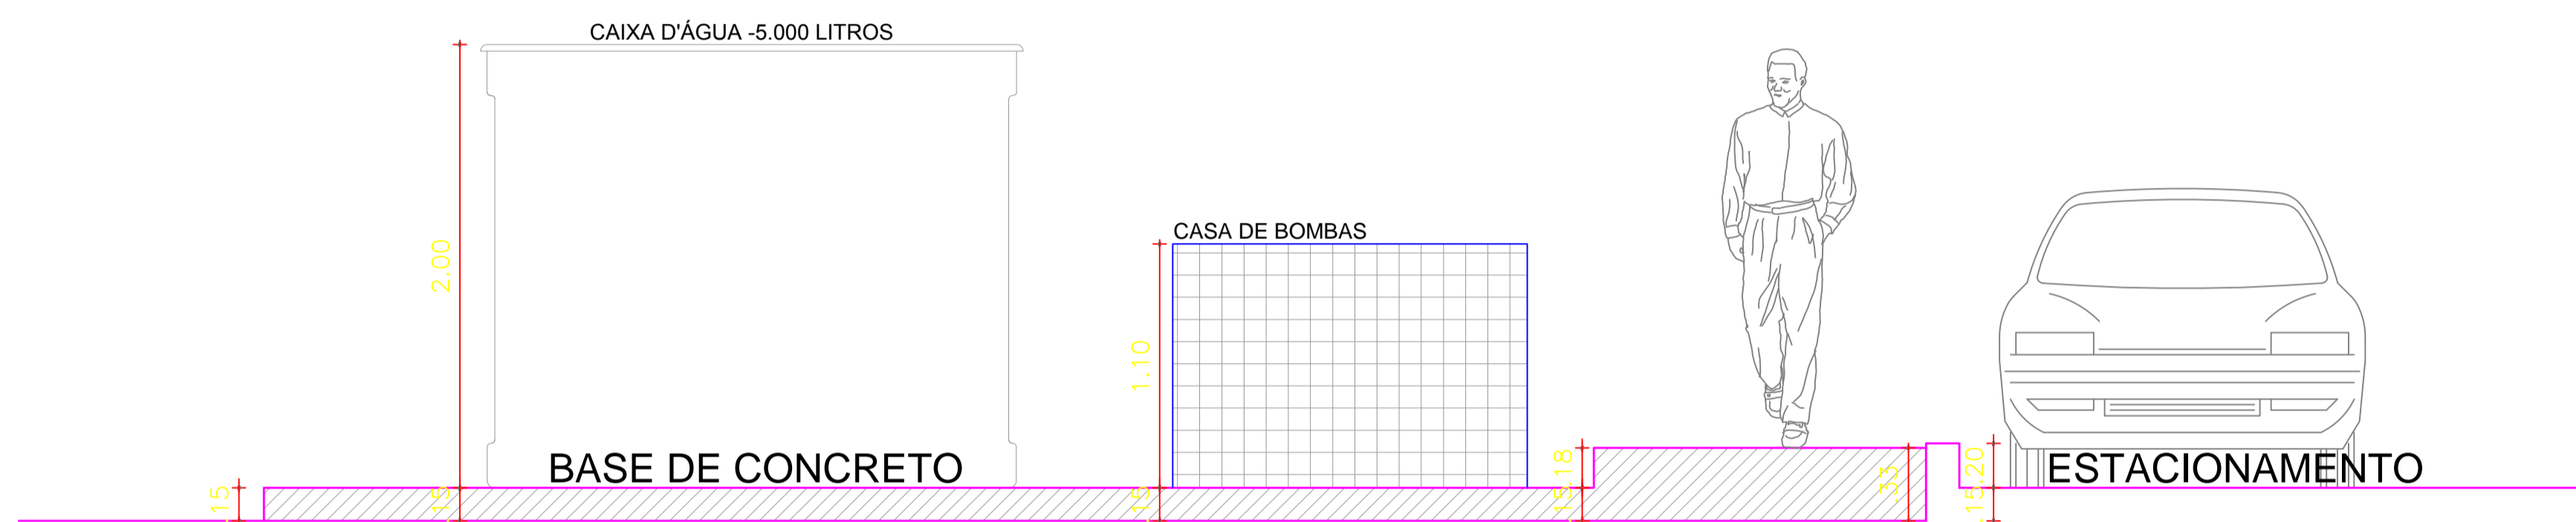


CORTE AA' (SEM CONTAINER)
Esc.: 1/50

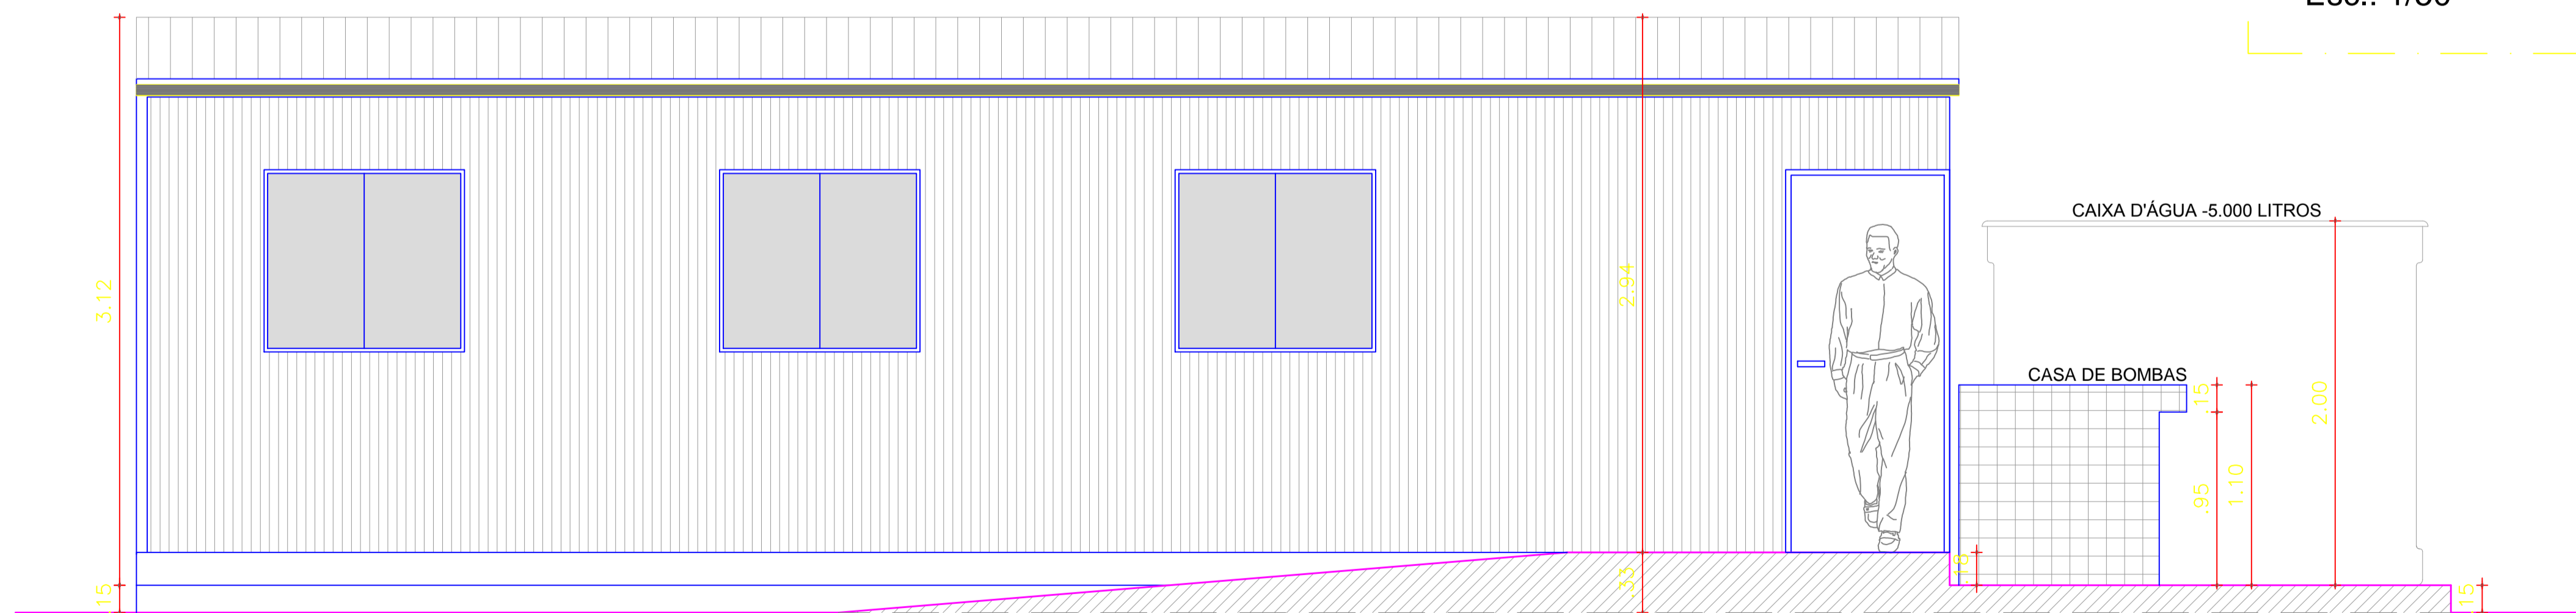


CORTE BB'
Esc.: 1/50

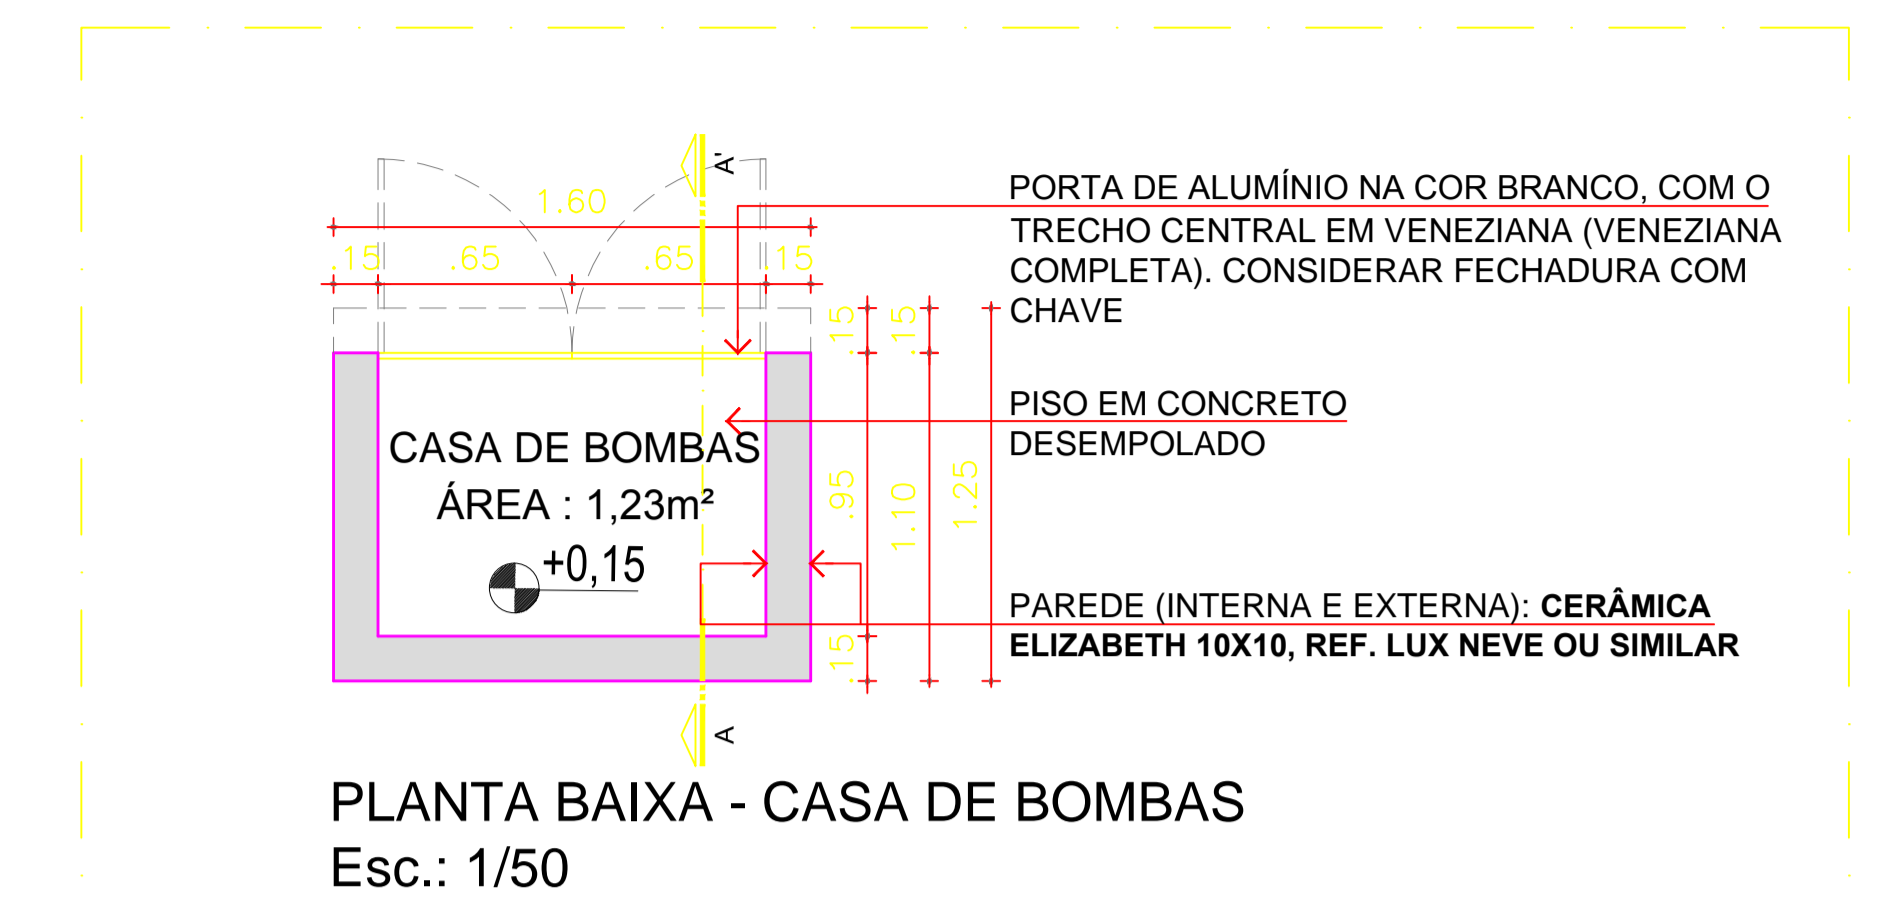

PLANTA BAIXA - CASA DE BOMBAS
Esc.: 1/50

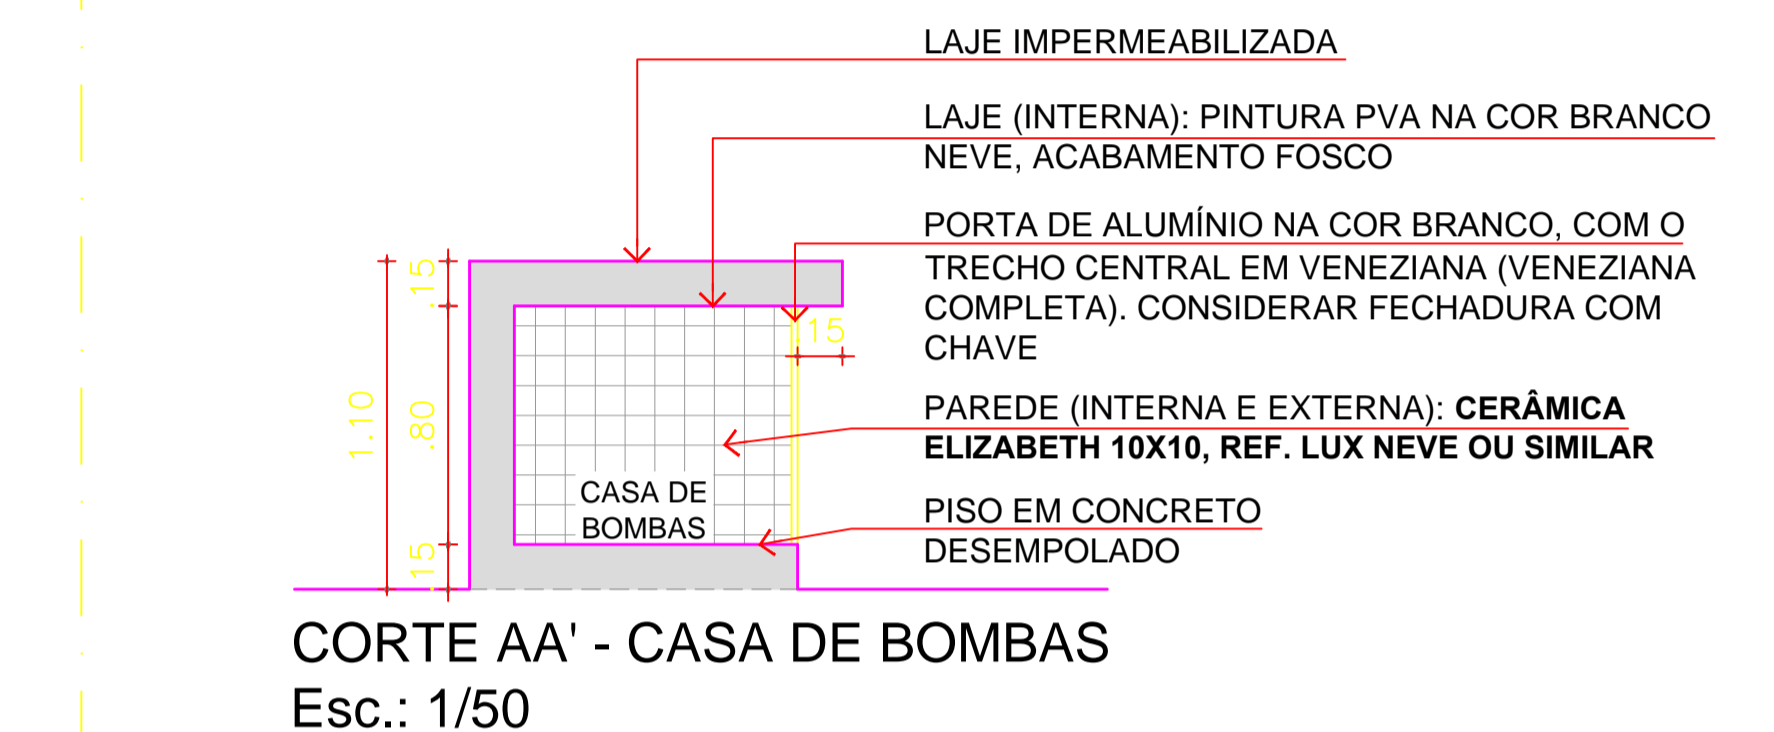

CORTE AA' - CASA DE BOMBAS
Esc.: 1/50

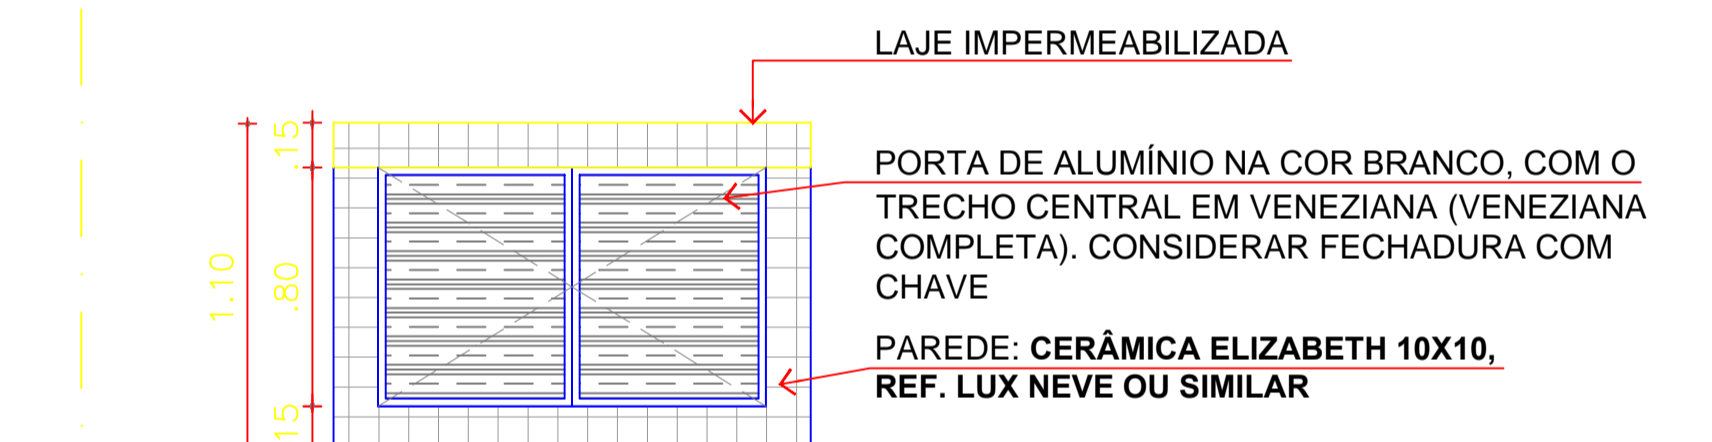

ELEV. FRONTAL - CASA DE BOMBAS
Esc.: 1/50



DESENHO: BRUNO LUIZ
DATA: AGOSTO/2021

ESCALA DO DESENHO:

1/50

ARQUIVO:

CASARÃO (ESTAC.) - BASE DE CONCRETO

CASARÃO (ESTACIONAMENTO) - BASE DE CONCRETO

ARQ
02 02