



D01 - DIVISÓRIA 01: PAINEL TOTAL VIDRO SIMPLES + PORTAS EMOLDURADAS DE VIDRO
PÉ-DIREITO (CONTÍNUO) - 2.70 M

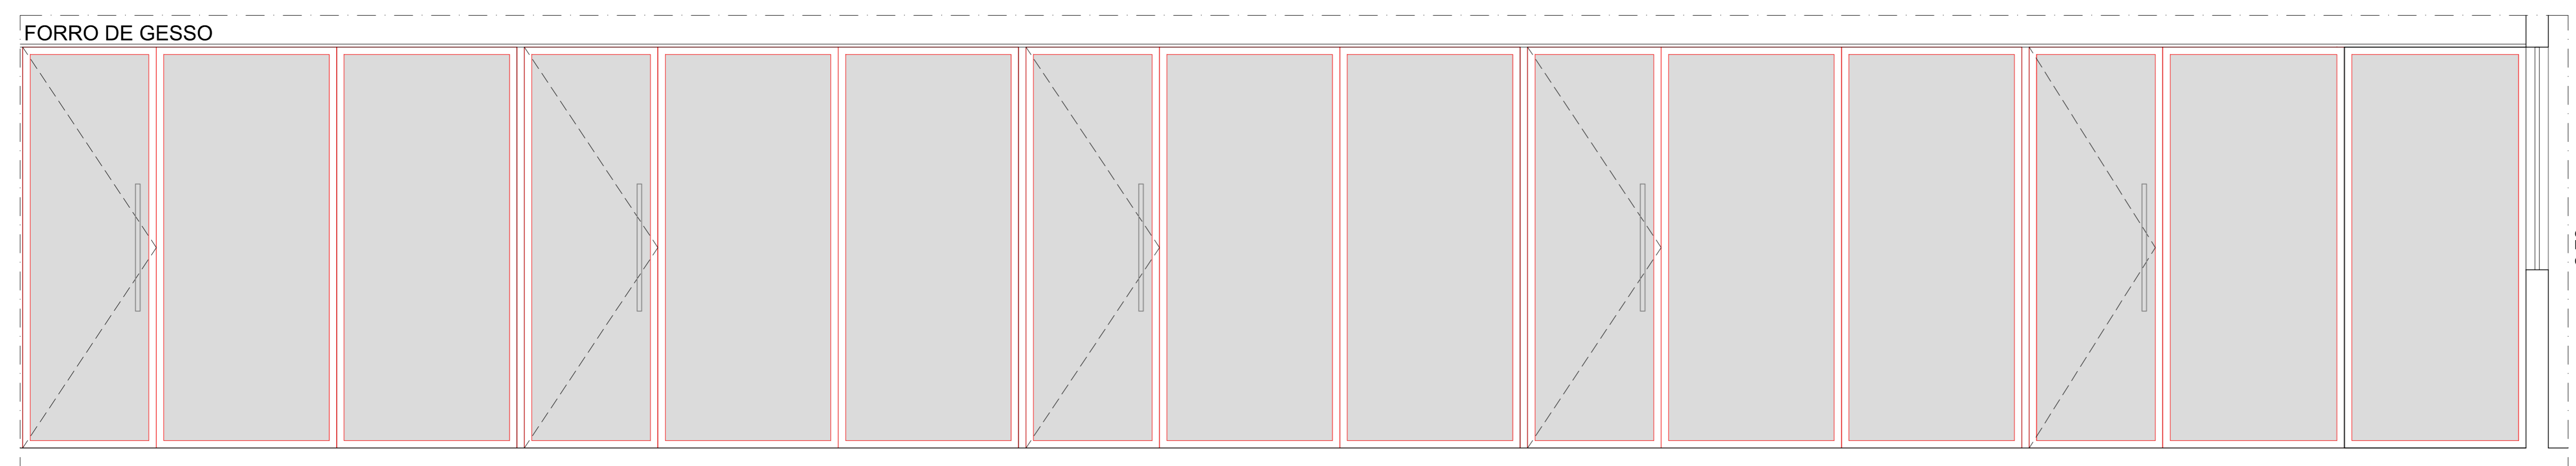


VISTA 01
 ESCALA 1/25

D02 - DIVISÓRIA 02: PAINEL VIDRO SIMPLES + PAINEL DE VIDRO LEITOSO BRANCO + PAINEL VIDRO SIMPLES
PÉ-DIREITO (CONTÍNUO) - 2.70 M

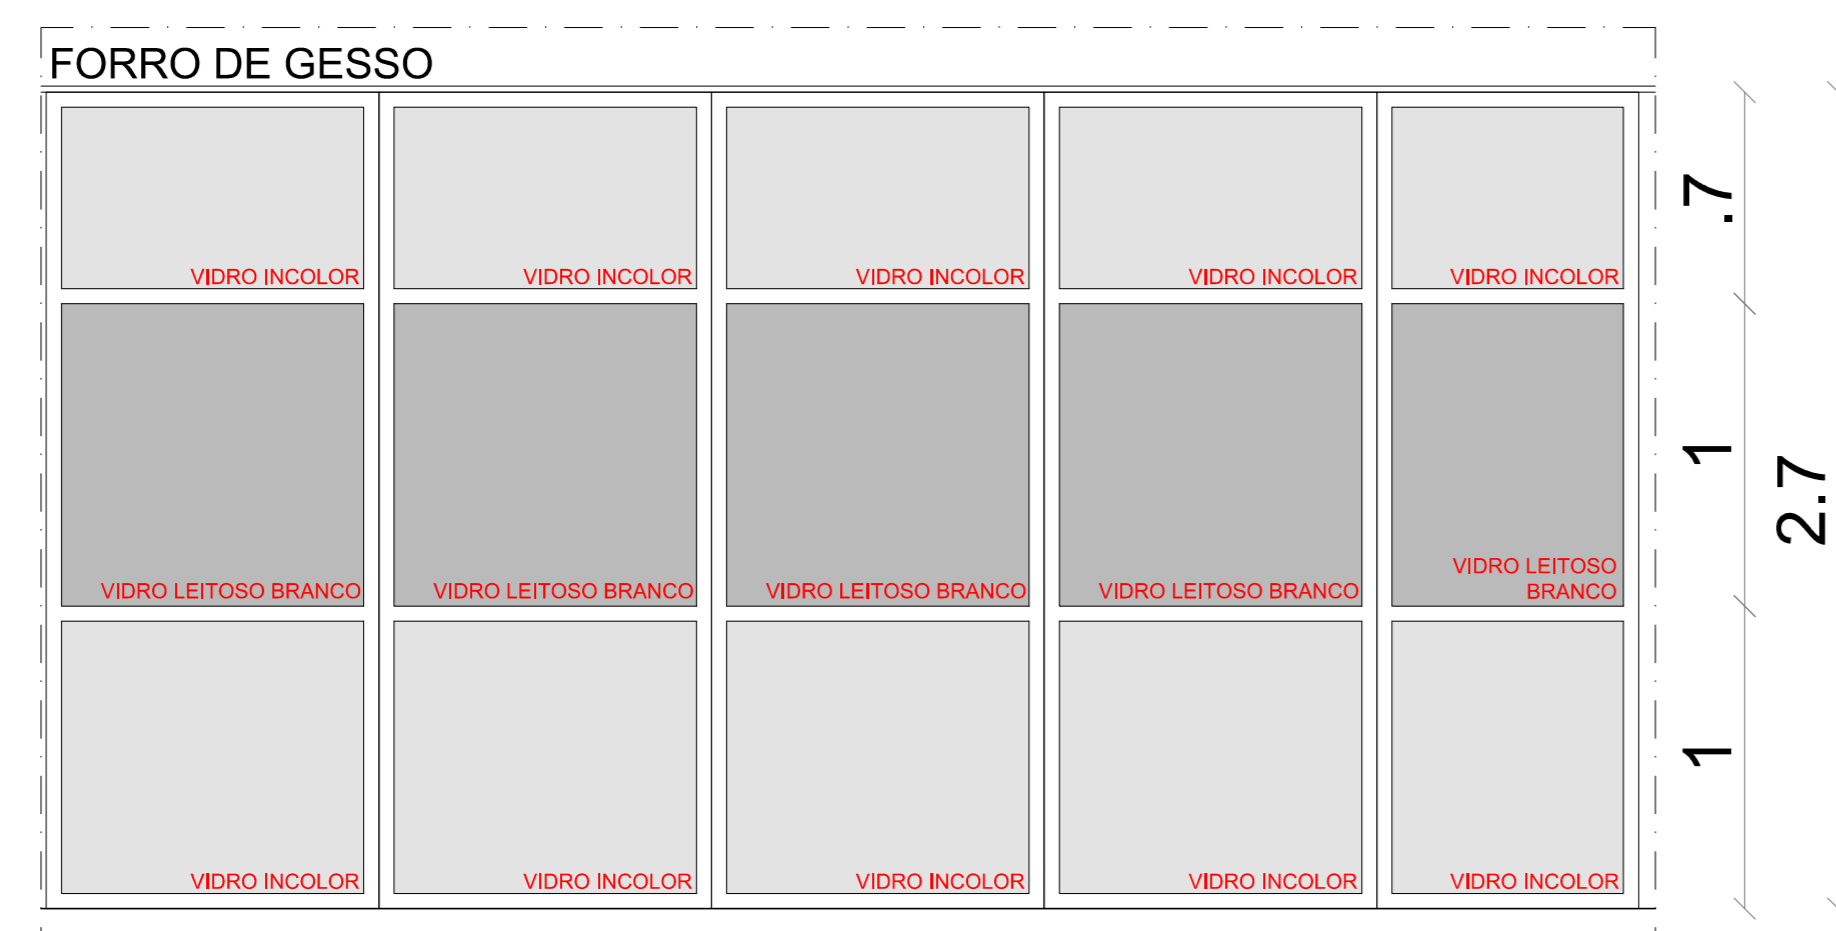

VISTA 02
 ESCALA 1/25

D03 - DIVISÓRIA 03: PAINEL CEGO
PÉ-DIREITO (CONTÍNUO) - 2.70 M

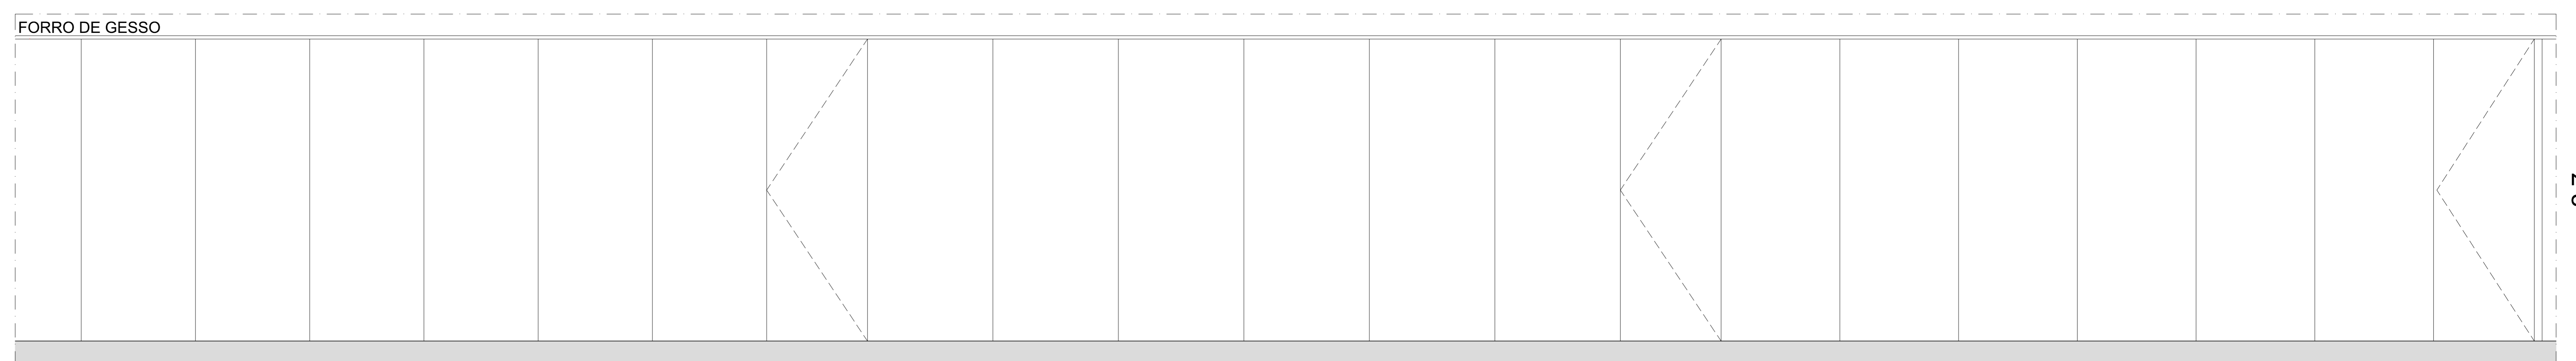

VISTA 03
 ESCALA 1/25