



PLANTA DE REFORMA - ACESSO CARRETAS - BLOCO CUM/IST  
 ESCALA 1/100


- LEGENDA
- CONSTRUIR
  - DEMOLIR

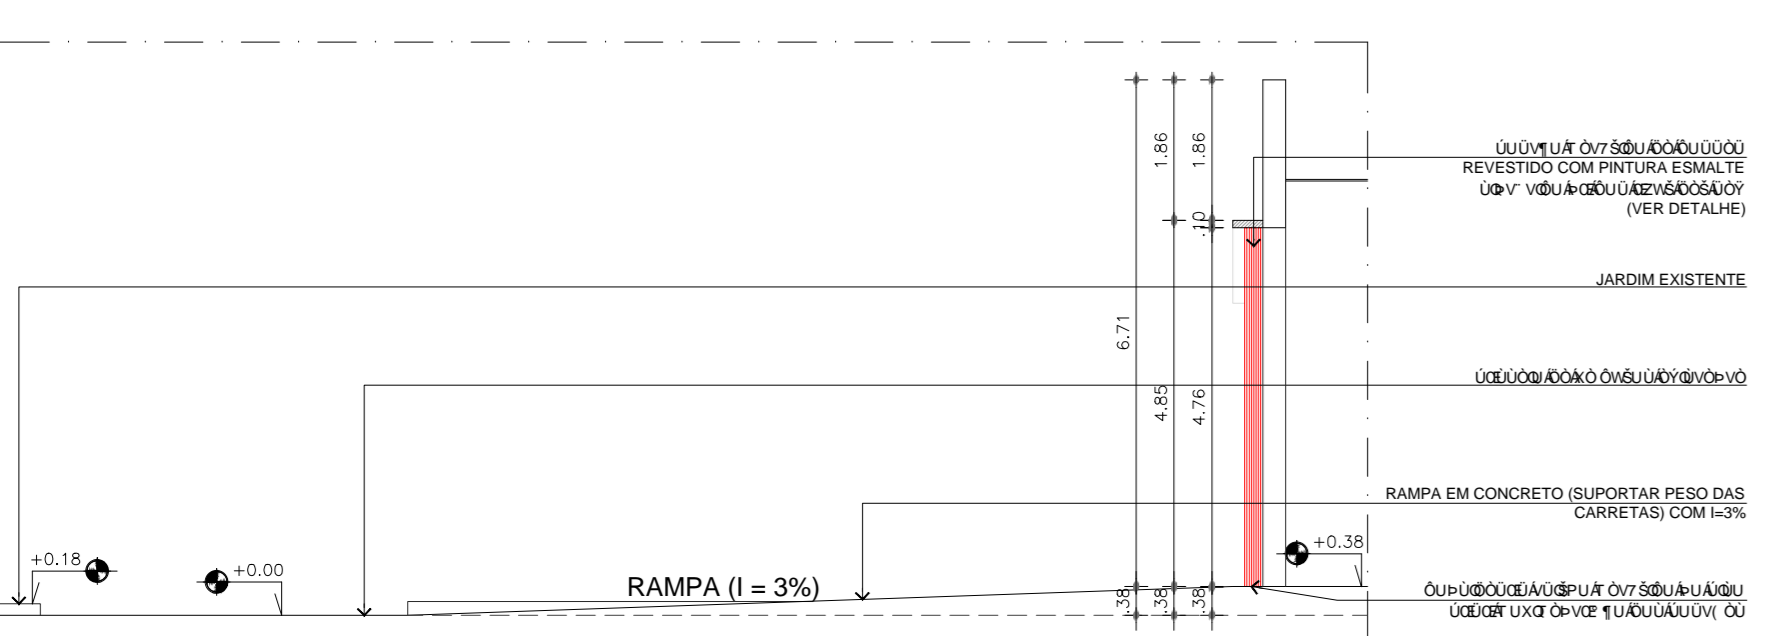


CORTE AA'  
 ESCALA 1/100

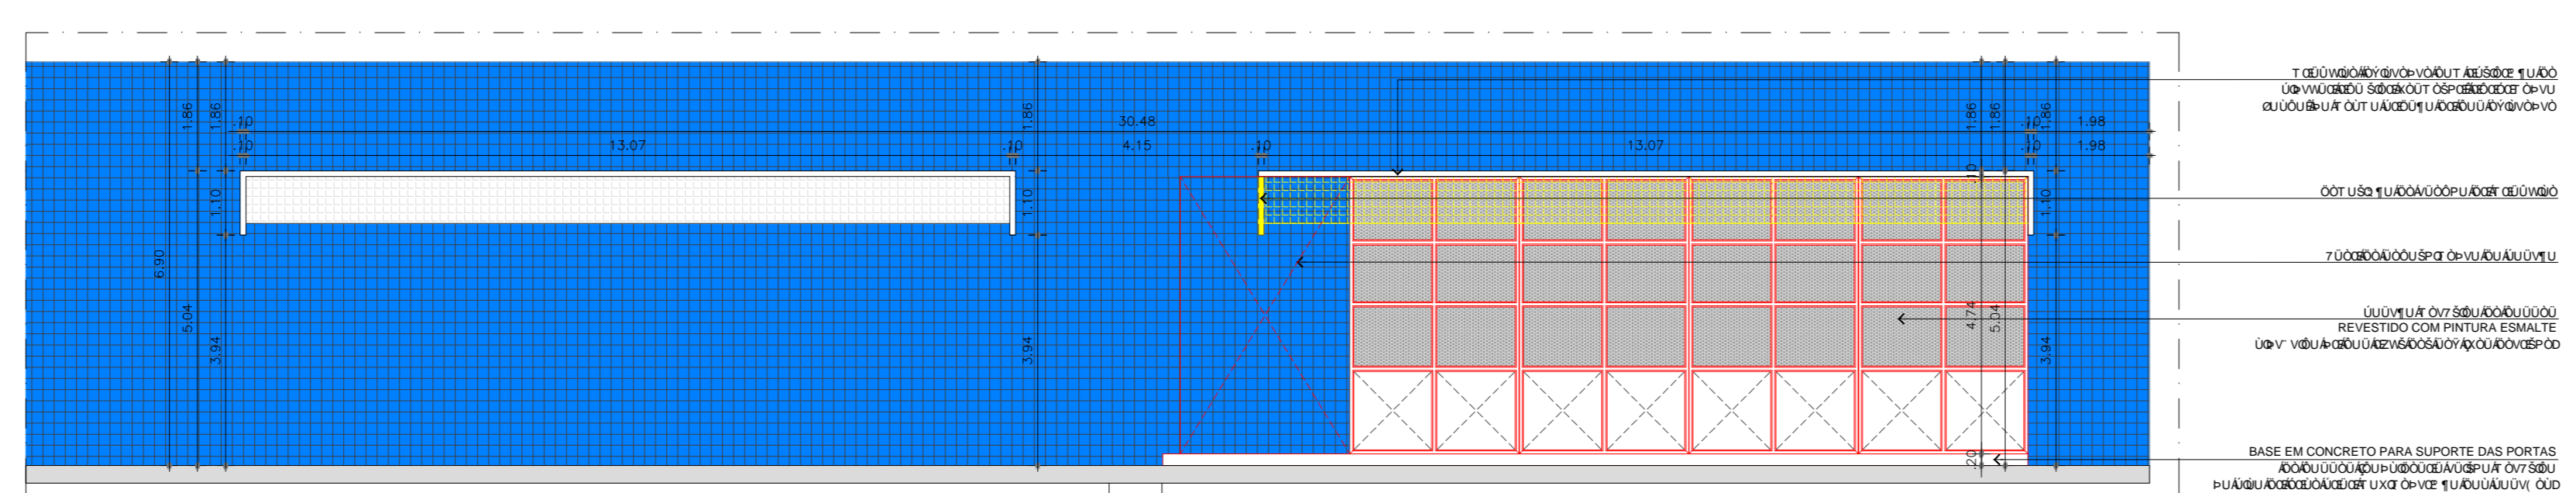

VISTA FRONTAL - ACESSO CARRETAS - BLOCO CUM/IST  
 ESCALA 1/100

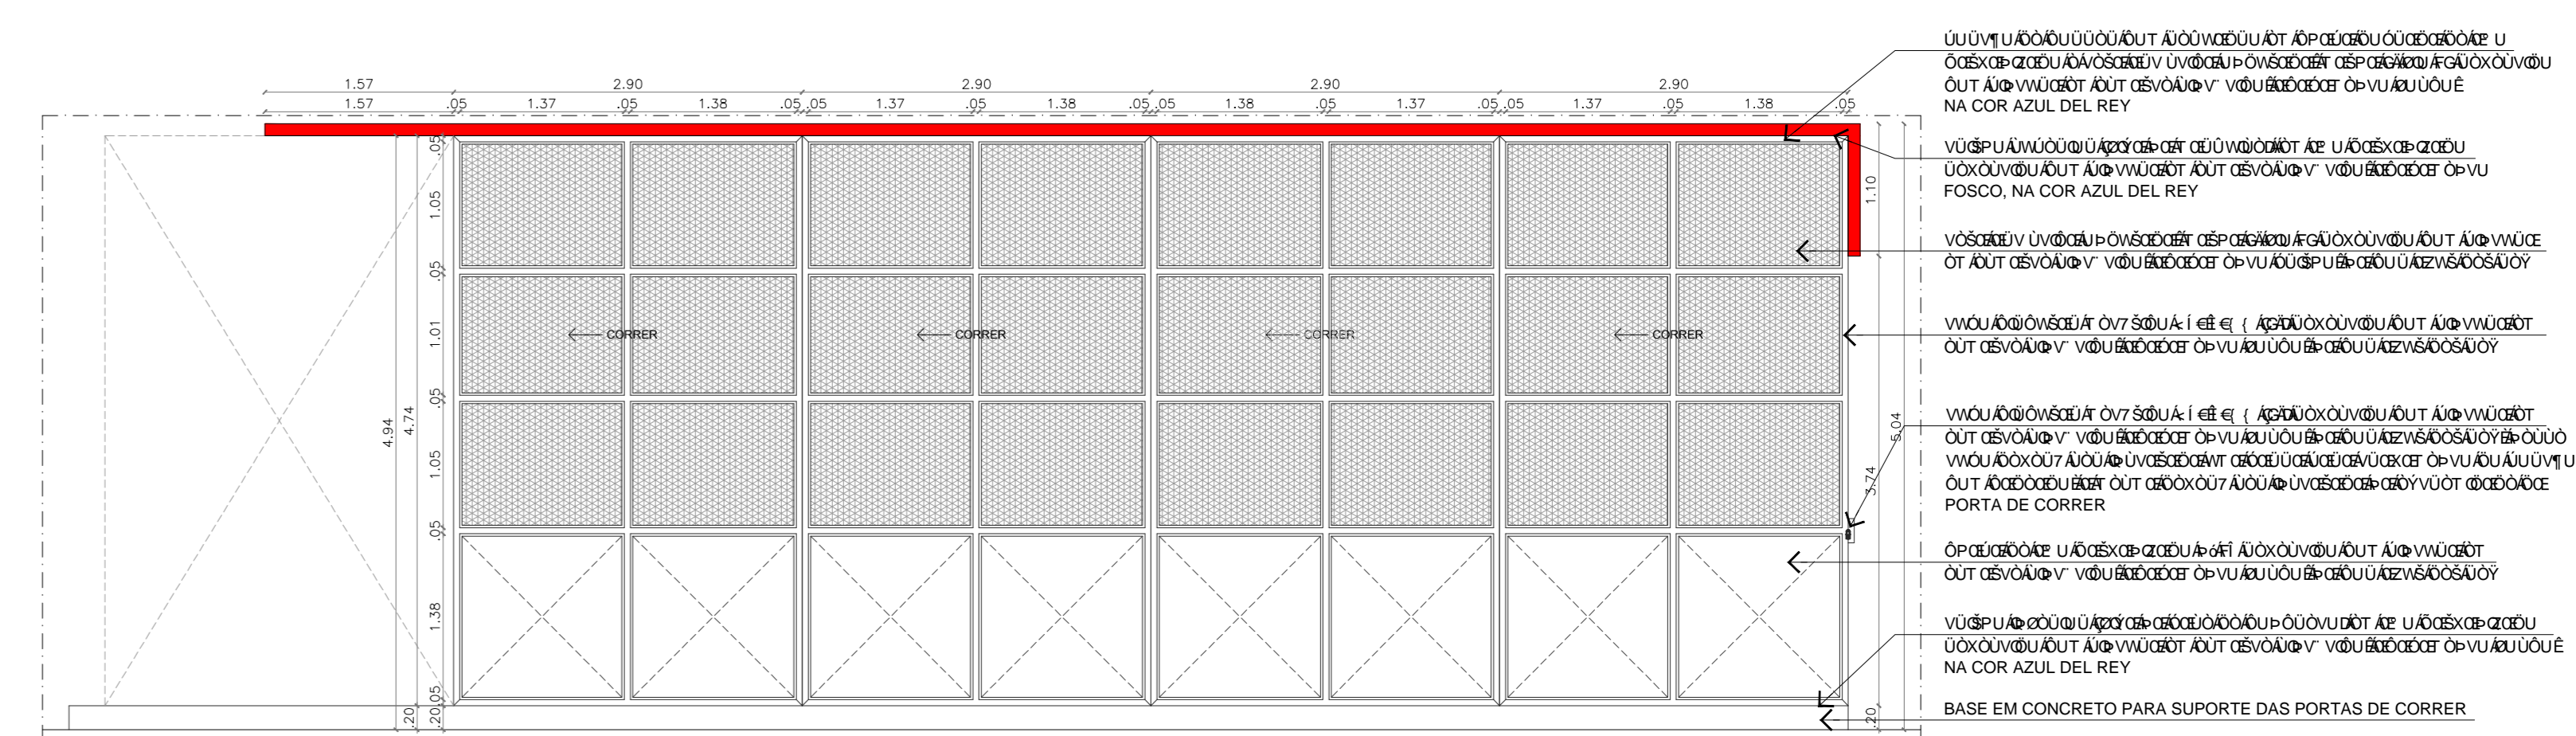

PLANTA DE REFORMA - ACESSO CARRETAS - BLOCO CUM/IST  
 ESCALA 1/50

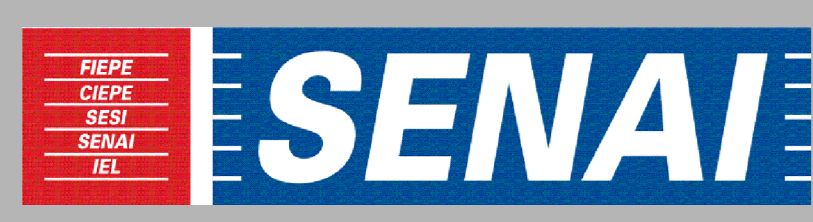

DATA: AGOSTO / 2021  
 ESCALA DO DESENHO: INDICADA  
 ARQUIVO: CUM - ACESSO CARRETAS

**BLOCO CUM - IST - ACESSO CARRETAS**