


RUA FREI CASSIMIRO

LEGENDA


- DEMOLIR
- CONSTRUIR
- TRECHO COM COMPLEMENTO DE PISO PARA FINALIZAR COM O NÍVEL DE 0,45
- TRECHO COM REMOÇÃO DE PISO PARA FINALIZAR COM O NÍVEL DE 0,30

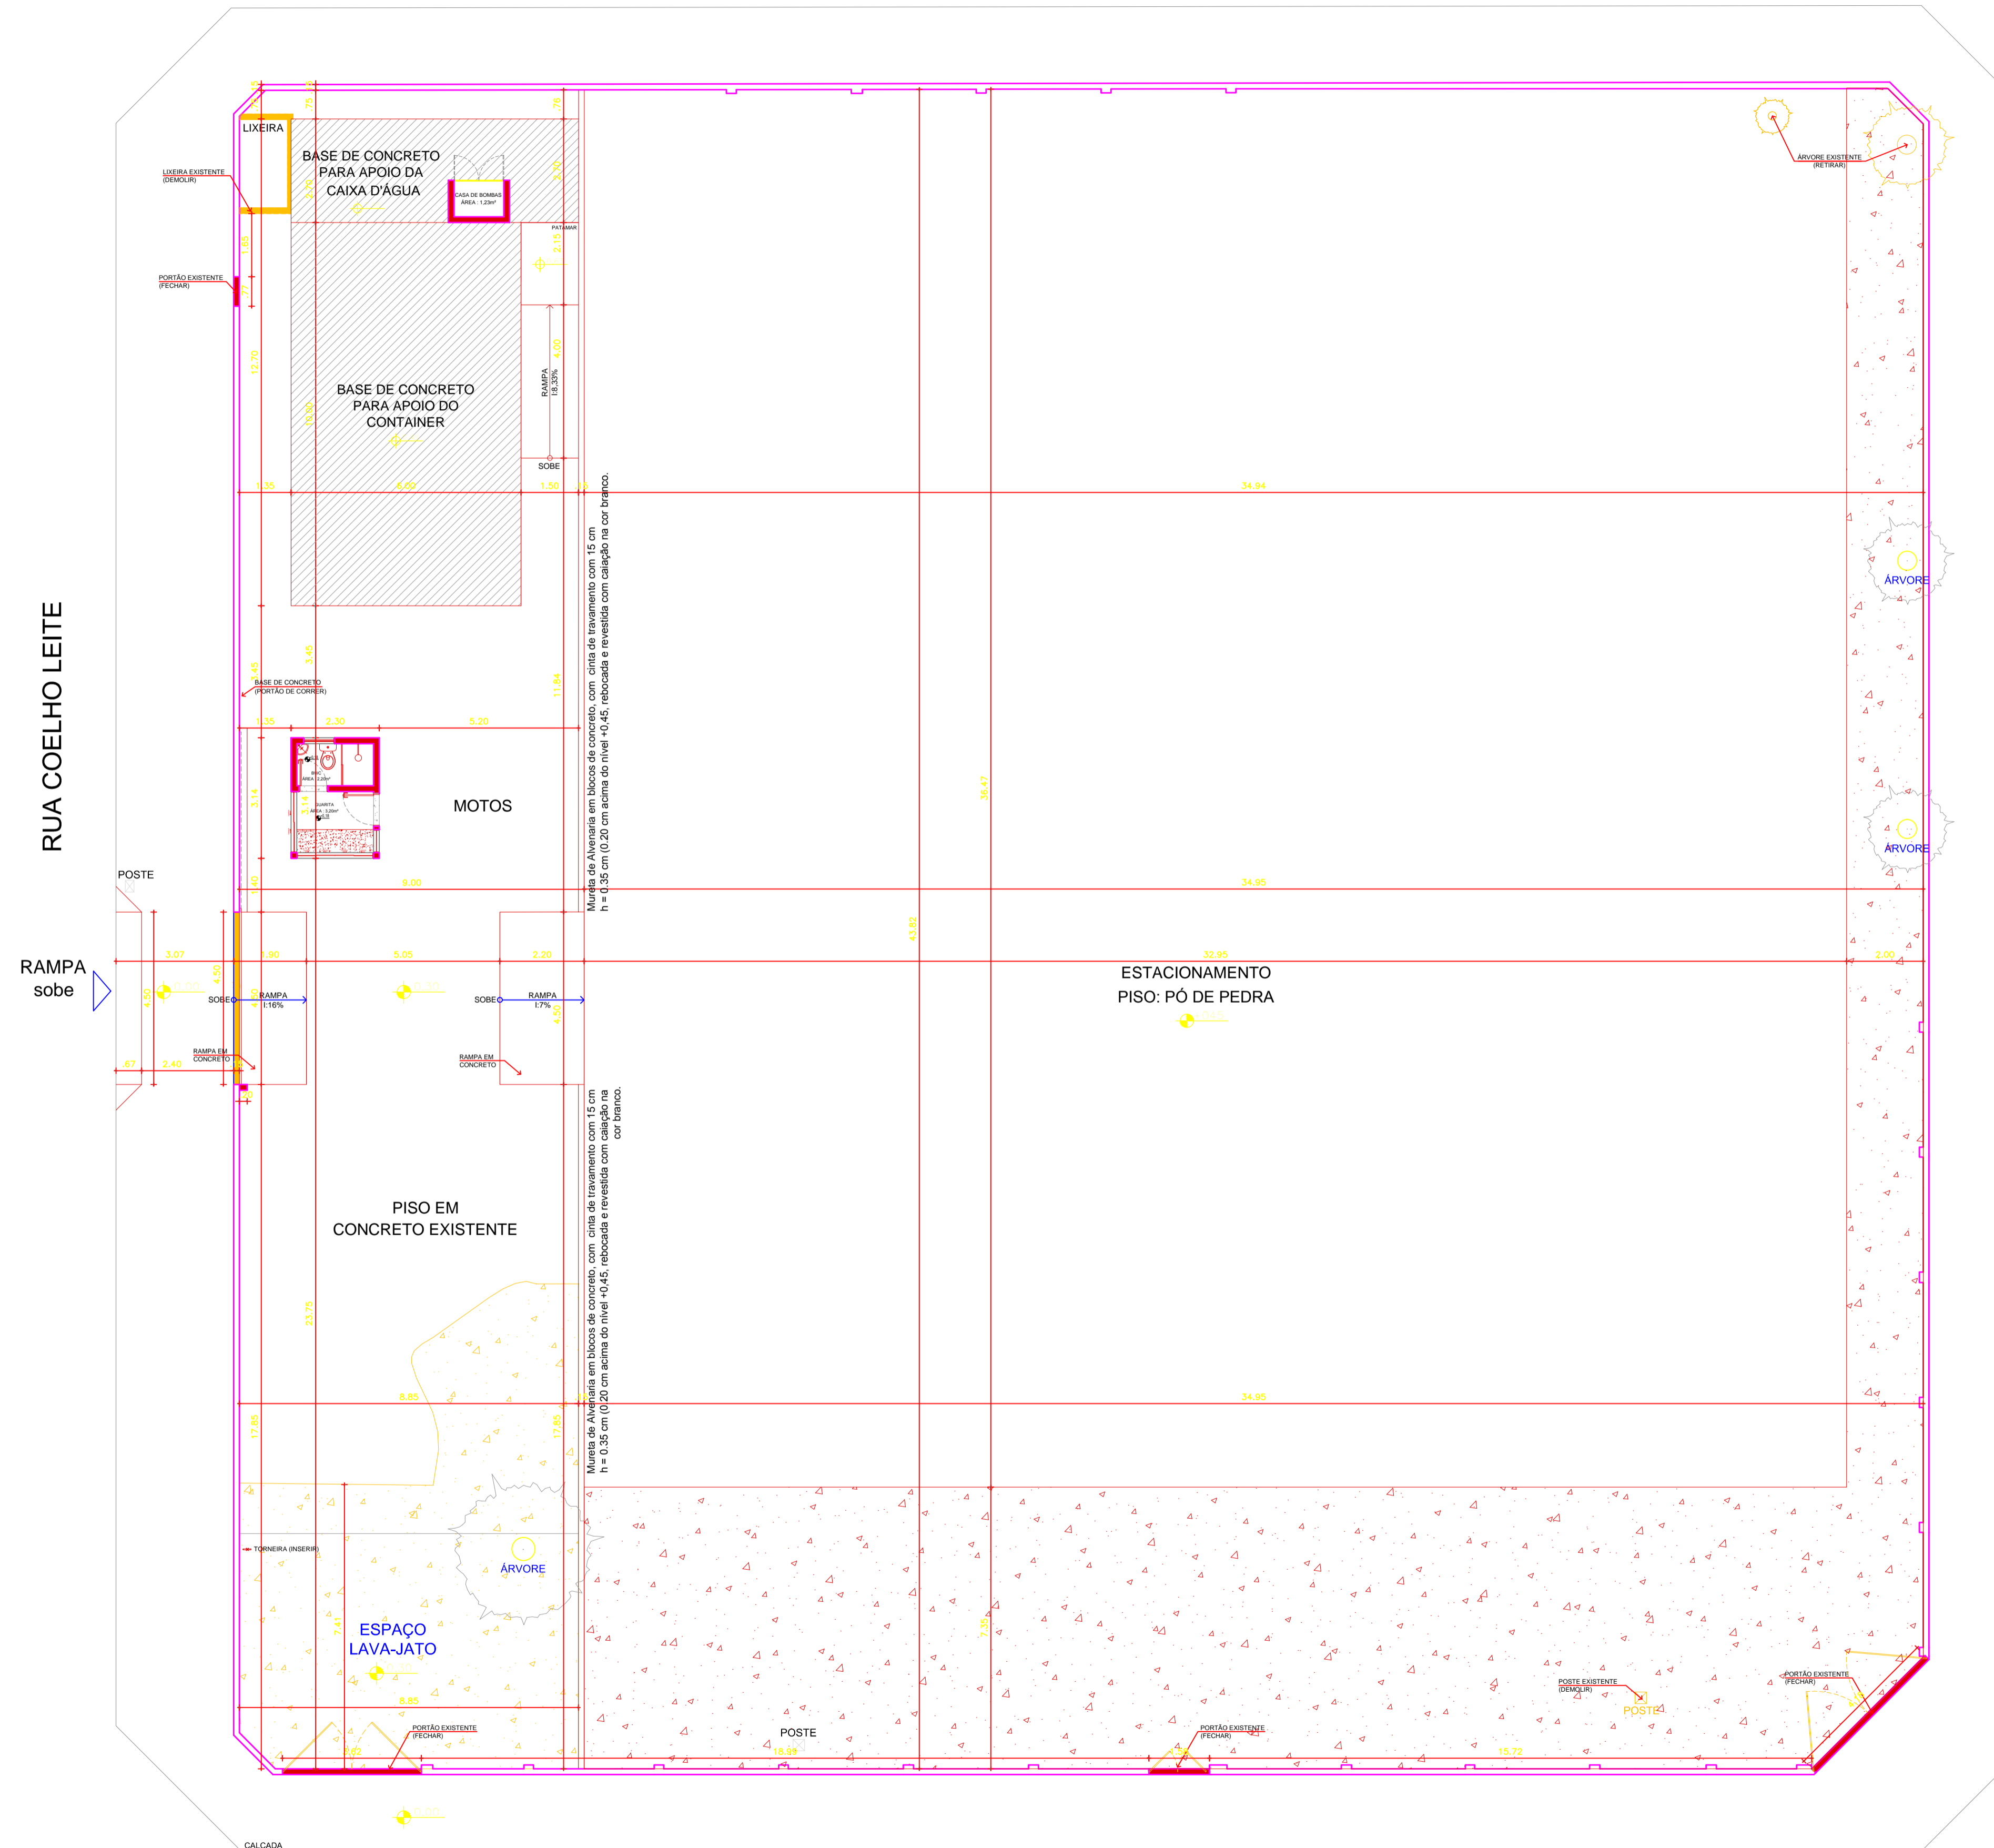

PLANTA DE REFORMA - ESTACIONAMENTO CASARÃO
ESCALA: 1/200

RUA OLÍMPIO BONALD

CONFERIR COTAS NO LOCAL

	DESCRIÇÃO: PROJETO DO ESTACIONAMENTO A SER IMPLANTADO NO CASARÃO, LOCALIZADO NA RUA OLÍMPIO BONALD, 165, SANTO AMARO, RECIFE - PE.	REVISÃO: R04	PROJETO: BRUNO LUIZ CAU: A72308-8
CONTEÚDO: PLANTA DE REFORMA ESTACIONAMENTO CASARÃO	ESCALA: 1/200	DATA: AGOS./2021	PRANCHA: 02/03