


RUA FREI CASSIMIRO

RUA COELHO LEITE

RUA DO SOSSEGO

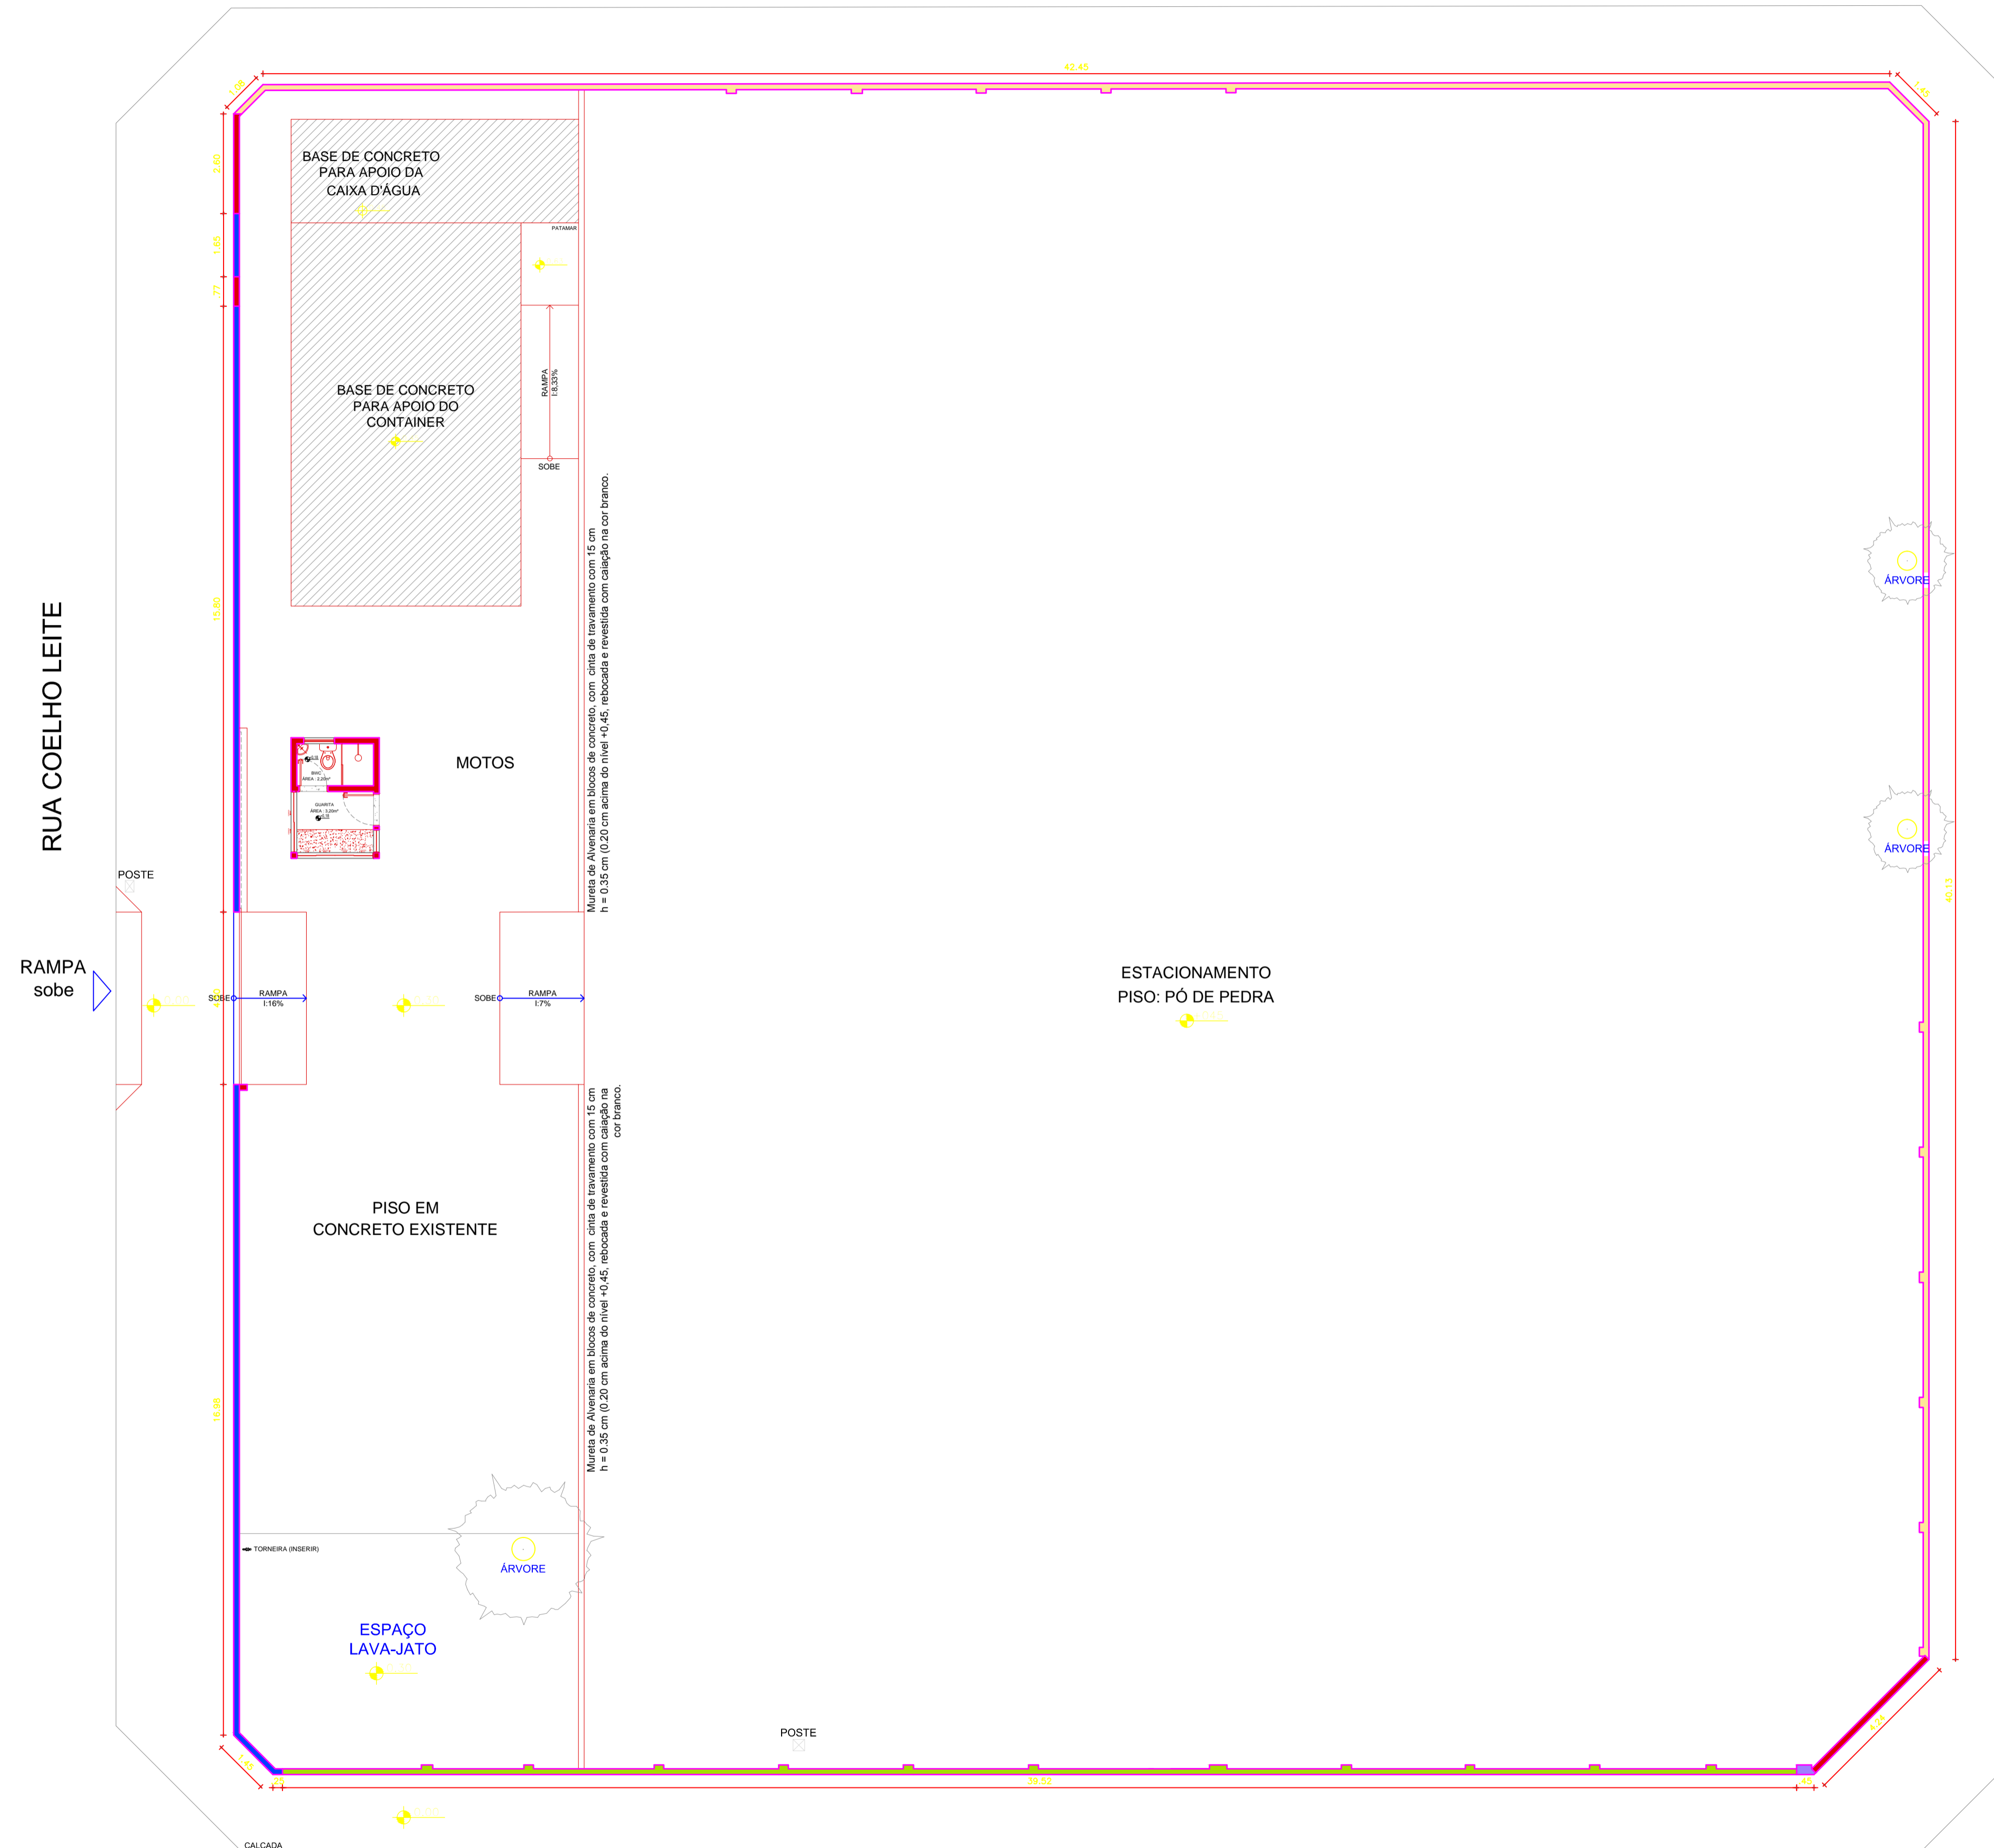

LEGENDA


- CONSTRUIR - ALVENARIA (H: 1,78m)
- ALTURA EXISTENTE =1.65m | ACRÉSCIMO: 0,13
- ALTURA EXISTENTE =1.78m
- ALTURA EXISTENTE =1.07m | ACRÉSCIMO: 0,71
- ALTURA EXISTENTE =1.75m | ACRÉSCIMO: 0,03

OBSERVAÇÃO: ALTURAL FINAL DE TODOS OS MUROS - H:1,78m

PLANTA DE REFORMA (MUROS) - ESTACIONAMENTO CASARÃO
ESCALA: 1/200

RUA OLÍMPIO BONALD

CONFERIR COTAS NO LOCAL

			
DESCRIÇÃO: PROJETO DO ESTACIONAMENTO A SER IMPLANTADO NO CASARÃO, LOCALIZADO NA RUA OLÍMPIO BONALD, 165, SANTO AMARO, RECIFE - PE.		REVISÃO: R04	PROJETO: BRUNO LUIZ CAU: A72308-8
CONTEÚDO: PLANTA DE REFORMA (MUROS) ESTACIONAMENTO CASARÃO		ESCALA: 1/200	DATA: AGOS./2021
			03/03