



TRANSFORMAR O VIDRO FIXO  
EM ESQUADRIA MAXIM AR

ESQUADRIA MAXIM AR

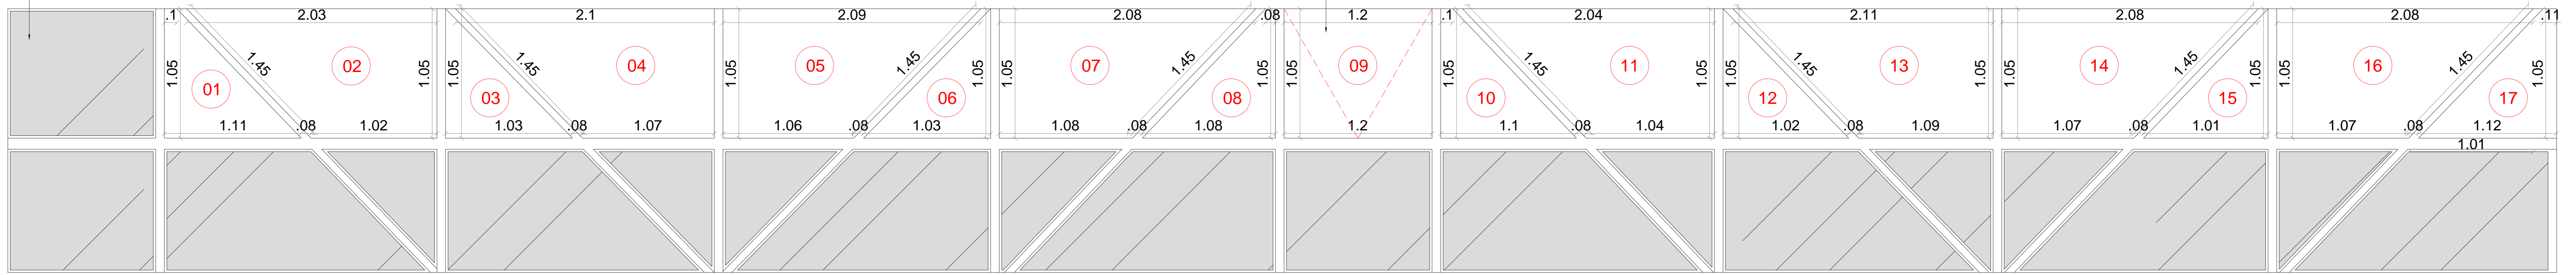

VISTA 1


ESQUADRIA MAXIM AR

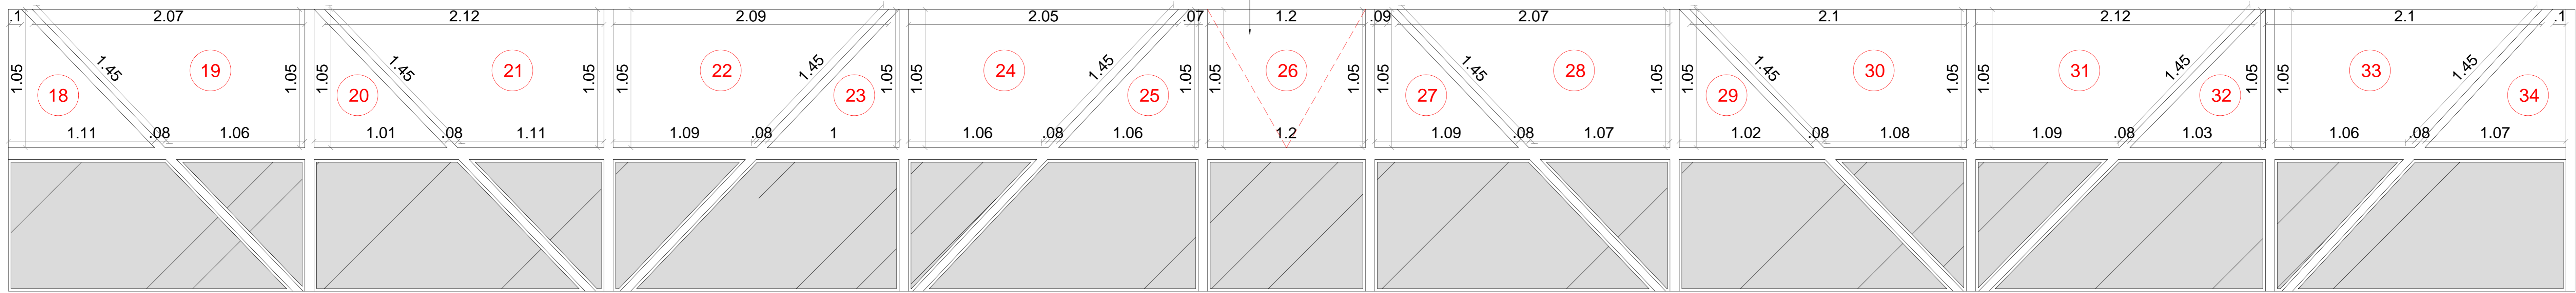

VISTA 2



ESQUADRIA MAXIM AR

ESQUADRIA MAXIM AR

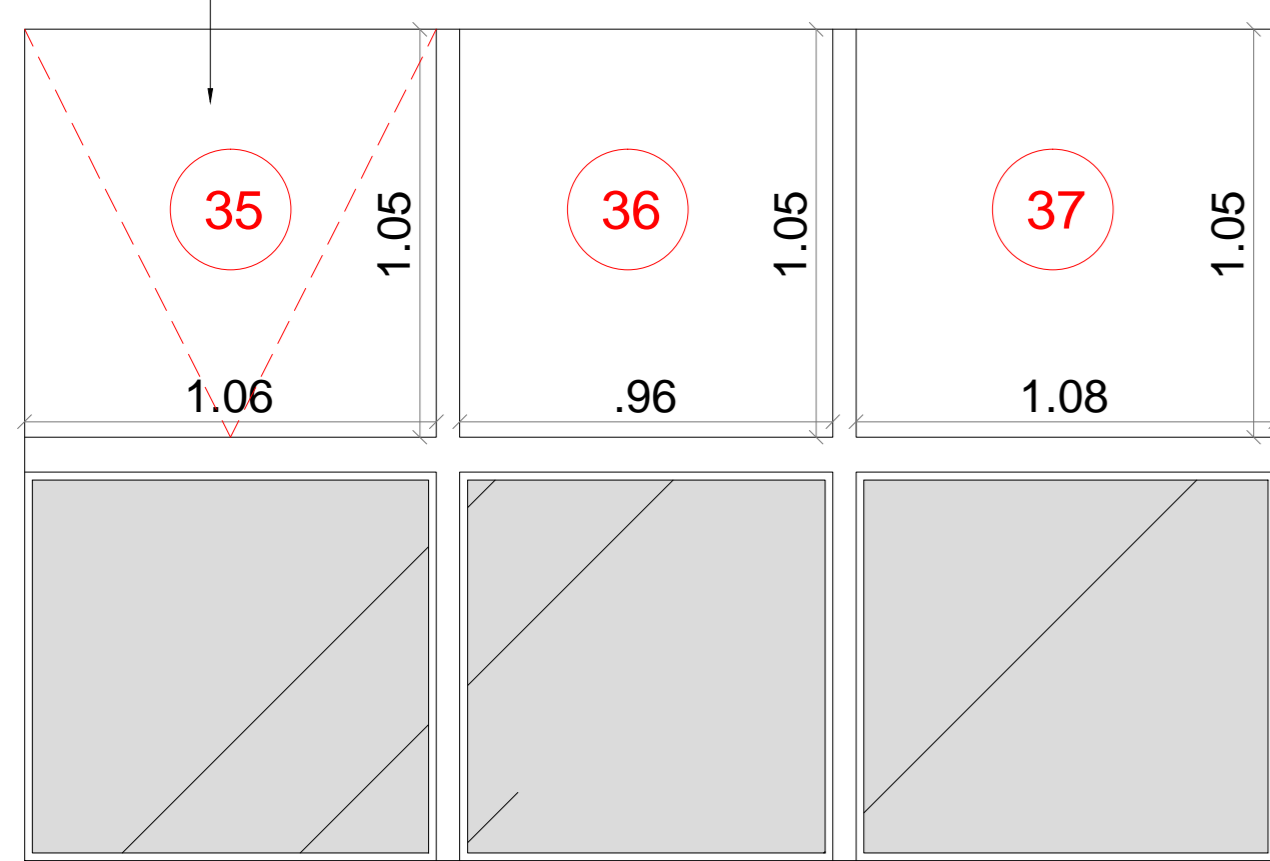


VISTA 3

VISTA 4

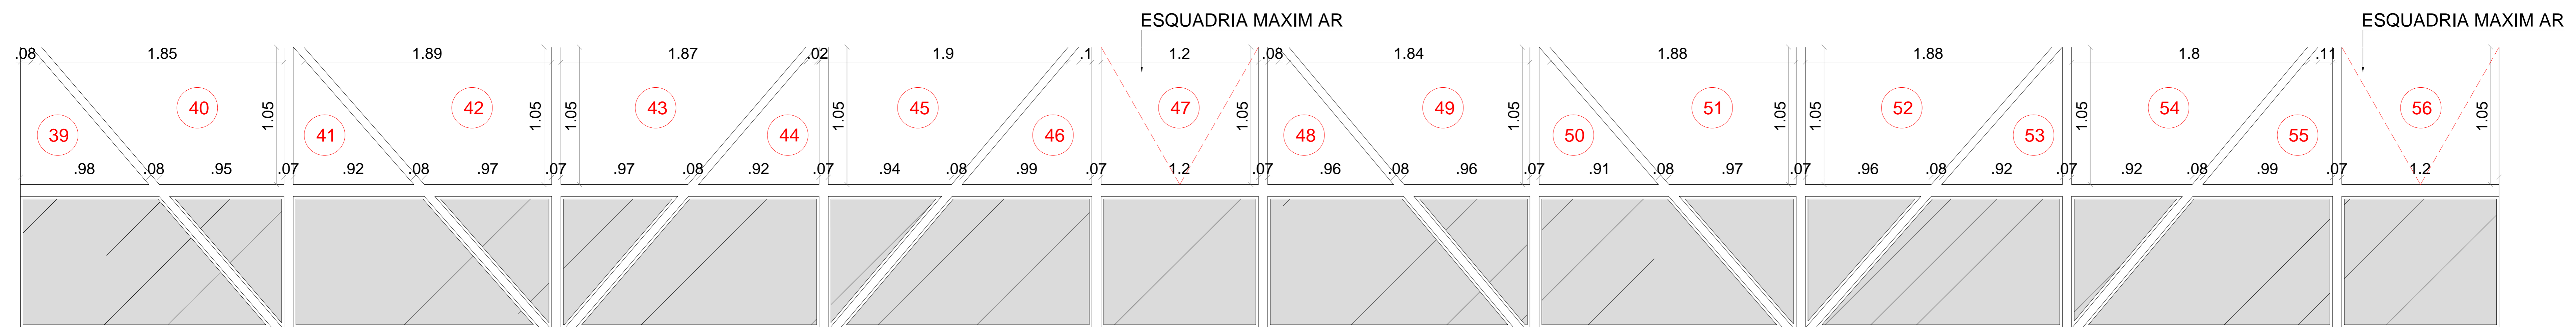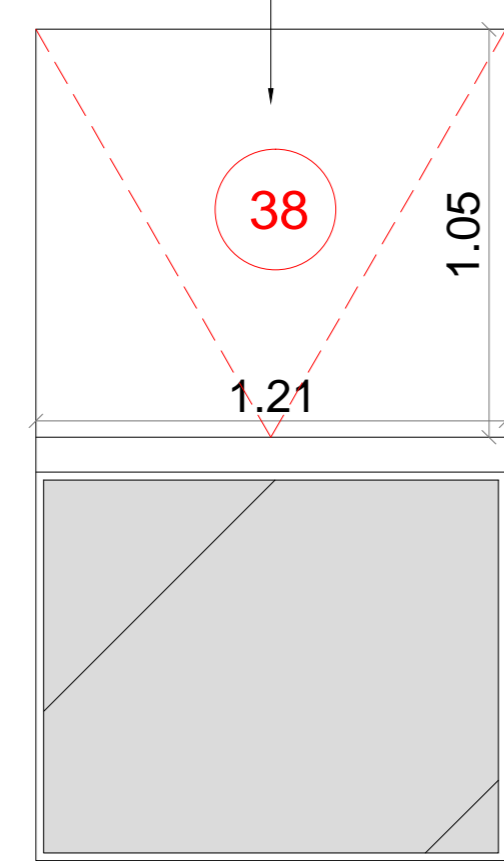


VISTA 5


ESQUADRIA MAXIM AR

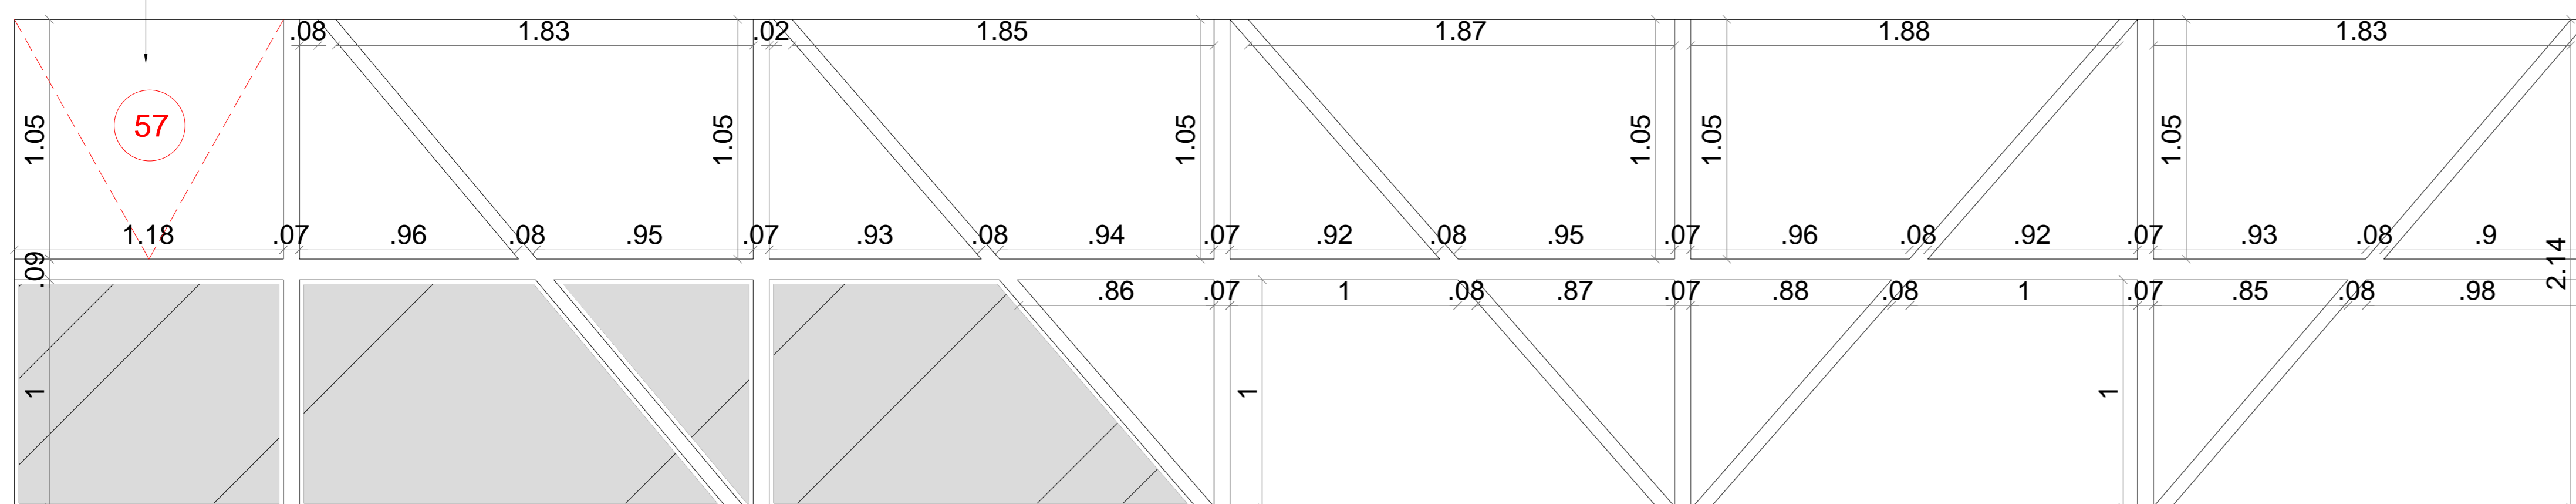

VISTA 6

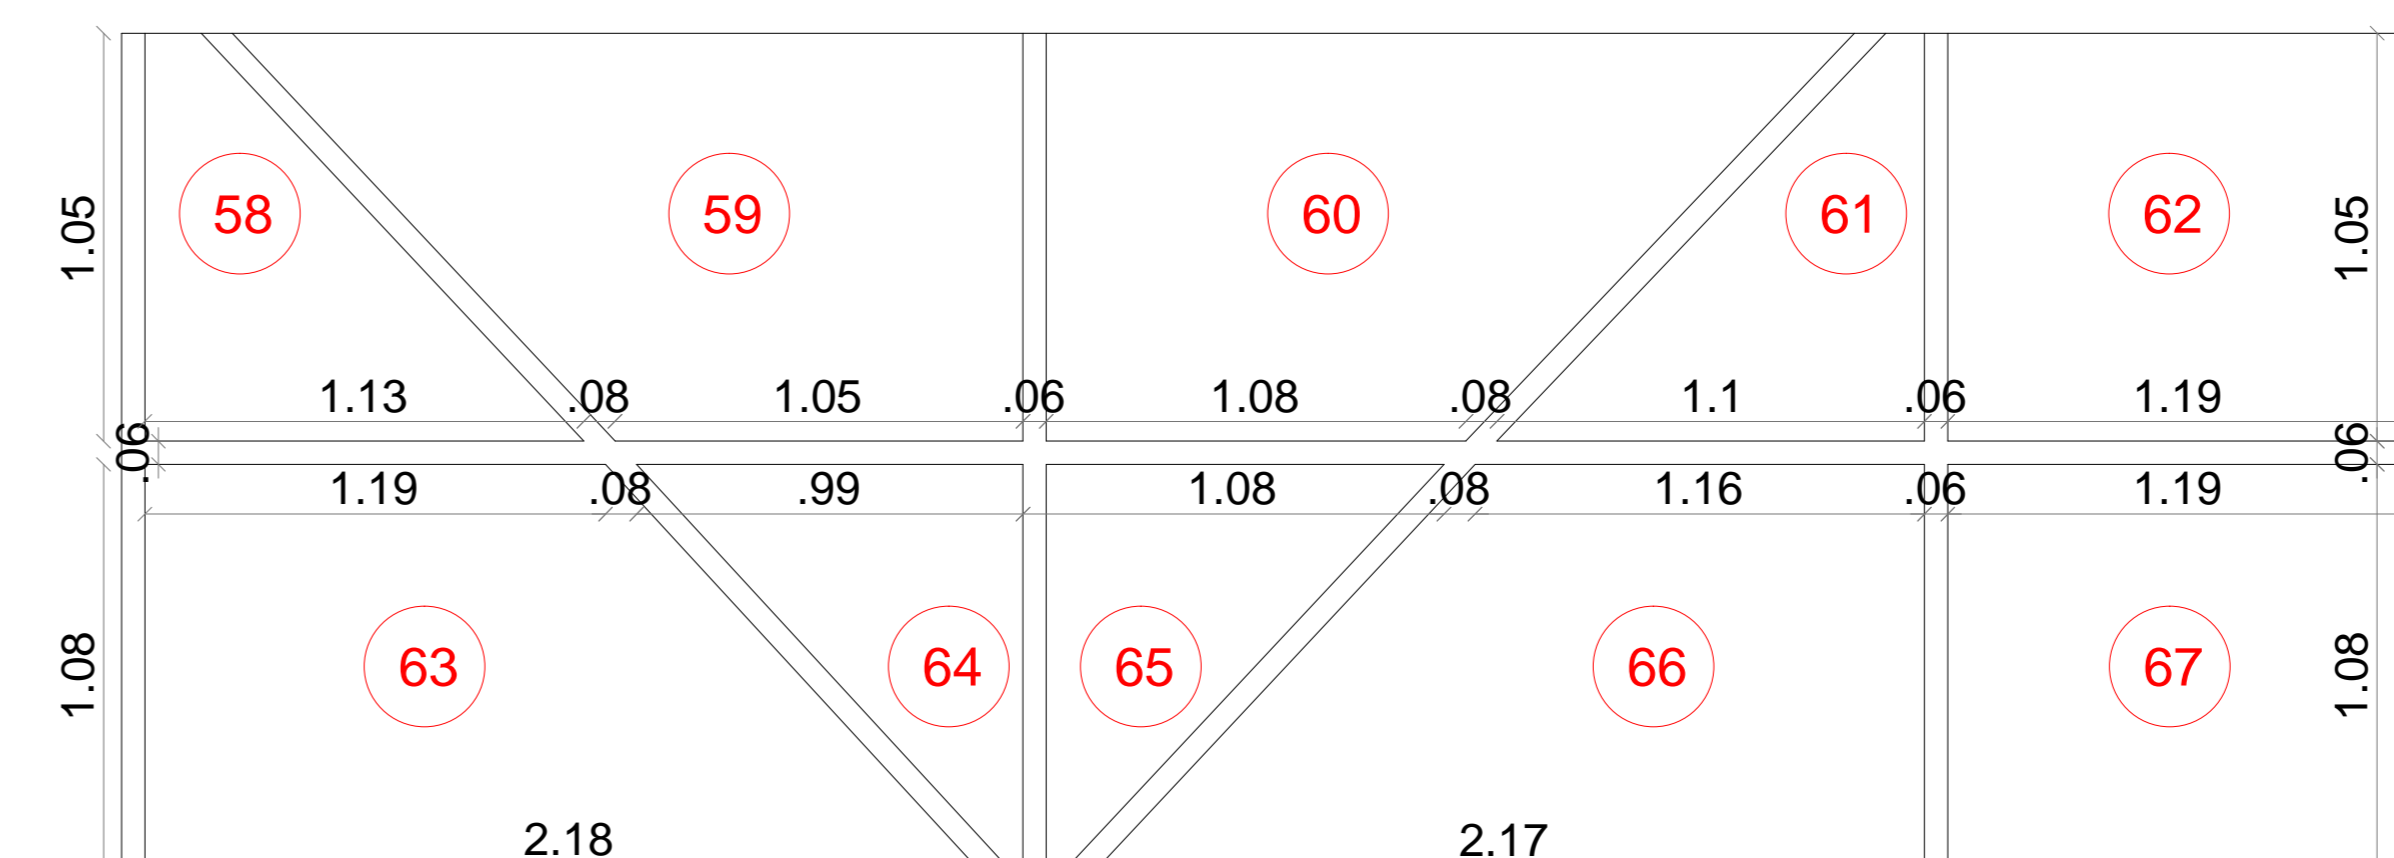

VISTA 7

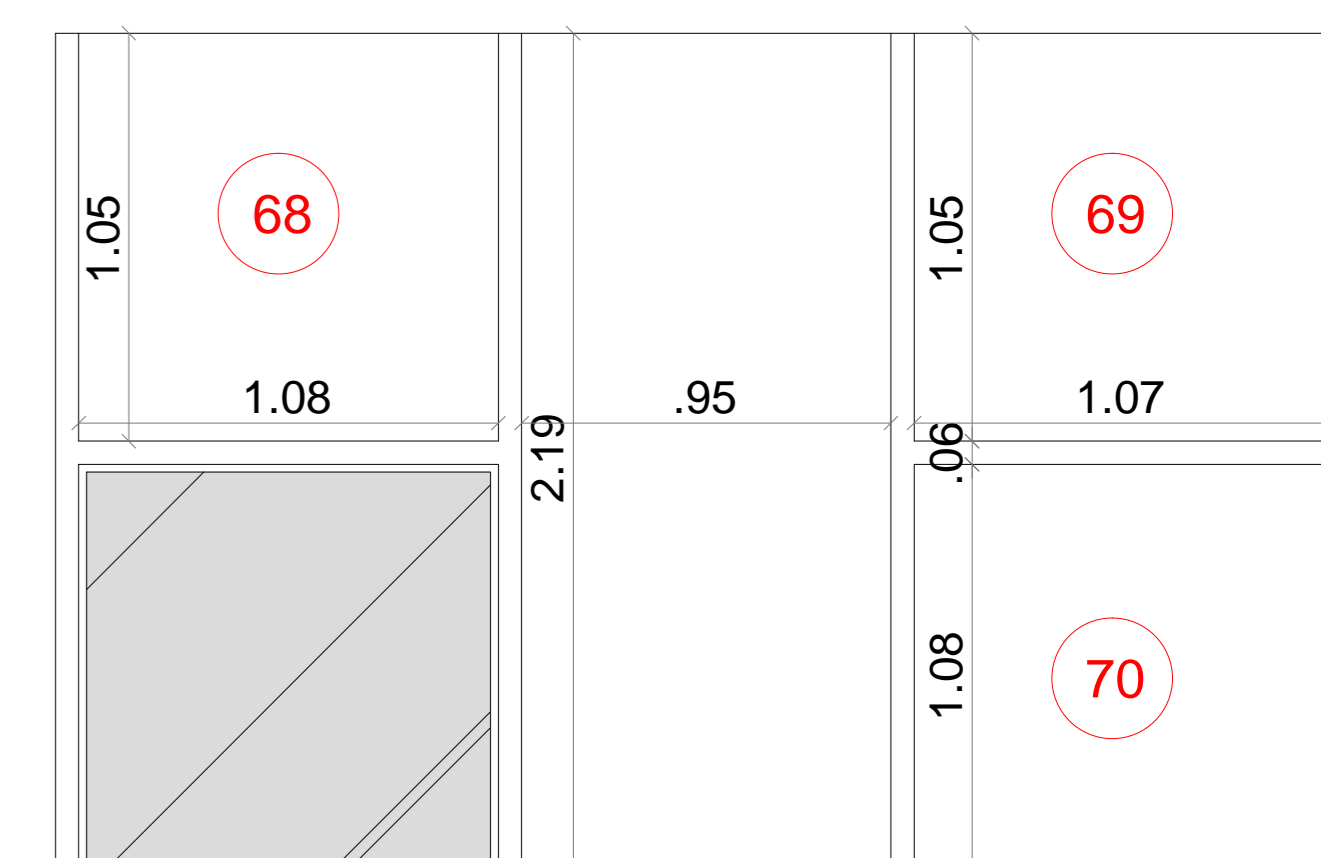

VISTA 8